



REPUBLIKA HRVATSKA
KOPRIVNIČKO - KRIŽEVAČKA ŽUPANIJA

OPĆINA PETERANEC



PLAN ZAŠTITE OD POŽARA






Peteranec, 2023. godine

Plan zaštite od požara – Općina Peteranec

NARUČITELJ: REPUBLIKA HRVATSKA, KOPRIVNIČKO - KRIŽEVAČKA ŽUPANIJA
OPĆINA PETERANEC
Matije Gupca 13,
48 321 Peteranec

IZVRŠITELJ: Ustanova za obrazovanje odraslih DEFENSOR
Zagrebačka 71, 42000 Varaždin

Ravnatelj Ustanove za obrazovanje odraslih DEFENSOR imenuje sljedeći stručni tim za izradu:

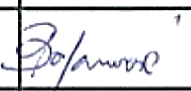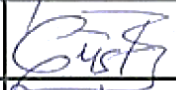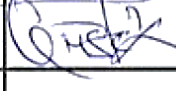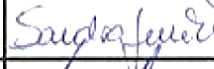IME I PREZIME	STRUČNA SPREMA	STRUČNI ISPIT	FUNKCIJA	POTPIS
Mladen Bogdanović, dipl.ing.sig.	VSS	E – 8174	Voditelj tima	
Krunoslav Guštek, struc.spec.ing.sec.	VSS	E - 6856	Član, vatrogasac	
Tomislav Guštek, dipl.ing.el.	VSS	E - 10867	Član, vatrogasac	
Sandra Lenček mag.ing.geoing.	VSS	E – 13451	Član	
Ivana Škorjanec mag.ing.agr.	VSS	-	Član	

Ravnatelj:
Emilio Habulin, mag. pol.

Ustanova za obrazovanje odraslih
za poslove zaštite osoba i imovine
"DEFENSOR"
M.P.
VARAŽDIN, Zagrebačka 71

SADRŽAJ:

A. TEKSTUALNI DIO PLANA	5
A.1. UVOD.....	5
A.2. VATROGASNE POSTROJBE	6
A.3. DOJAVA I SUSTAV UKLJUČIVANJA PROFESIONALNIH I DOBROVOLJNIH VATROGASNIH POSTROJBI U AKCIJU GAŠENJA POŽARA.....	7
A.4. SUSTAV SUBORDINACIJE I ZAPOVIJEDANJA U AKCIJAMA GAŠENJA POŽARA	10
A.4.1. Ovlasti vatrogasne postrojbe u obavljanju vatrogasne intervencije.....	11
A.5. PREGLED SUSTAVA UKLJUČIVANJA VATROGASNIH SNAGA U GAŠENJE POŽARA OTVORENOG PROSTORA, OVISNO O OPSEGU POŽARA	12
A.6. ODGOVORNE OSOBE VATROGASTVA KOJE SE OVISNO O POTREBI UKLJUČUJU U VATROGASNE INTERVENCIJE NA PODRUČJU OPĆINE STRAHONINEC.....	13
A.7. NAČINI POZIVANJA I UKLJUČIVANJA DISTRIBUTERA ENERGENATA U AKCIJU GAŠENJA POŽARA	13
A.8. UKLJUČIVANJE FIZIČKIH I PRAVNIH OSOBA KOJE OBAVLJAJU KOMUNALNE POSLOVE U AKCIJAMA GAŠENJA POŽARA	14
A.9. UKLJUČIVANJE SLUŽBI ZA PRUŽANJE PRVE MEDICINSKE POMOĆI U AKCIJAMA GAŠENJA POŽARA.....	15
A.10. UKLJUČIVANJE SLUŽBI ILI TRGOVAČKIH DRUŠTVA TE ODGOVORNIH OSOBA ZADUŽENIH ZA OPSKRBU HRANOM I VODOM U AKCIJAMA GAŠENJA POŽARA	15
A.11. NAČIN ZAMJENE VATROGASNIH POSTROJBI S NOVIM POSTROJBAMA NA GAŠENJU POŽARA.....	15
A.12. SLUČAJEVI KADA SE I KOJI OPĆINSKI ČELNICI UPOZNAJU S NASTALIM POŽAROM.....	16
A.13. NAČIN UKLJUČIVANJA HRVATSKE VOJSKE NA GAŠENJU POŽARA	16
A.14. SLUČAJEVI KADA SE U AKCIJU GAŠENJA POŽARA POZIVAJU, ODNOSNO UKLJUČUJU VATROGASNE POSTROJBE IZVAN PODRUČJA OPĆINE PETERANEC	16
A.15. NAČIN I SLUČAJEVI UPORABE OPREME I VOZILA POSEBNE NAMJENE U GAŠENJU POŽARA ILI SPAŠAVANJU OSOBA.....	17
A.16. NAZIVI GRAĐEVINA I DRUGIH NEKRETNINA TE OTVORENOG PROSTORA NA KOJIMA SE MOŽE OČEKIVATI POŽAR VEĆIH RAZMJERA	18
A.17. NAZIVI GRAĐEVINA I DRUGIH NEKRETNINA U KOJIMA SU SADRŽANE RADIOAKTIVNE, EKSPLOZIVNE, ZAPALJIVE, OTROVNE ILI DRUGE OPASNE TVARI.....	18
A.18. POPIS OBJEKATA RAZVRSTANIH U I. I II. KATEGORIJU UGROŽENOSTI OD POŽARA.....	18
A.19. NADZOR NAD AMBALAŽOM OTROVNIH SREDSTAVA	18
A.20. OBAVEZE ČUVANJA I AŽURIRANJA PLANA.....	19
B. NUMERIČKI I GRAFIČKI PRILOZI.....	19

POPIS TABLICA:

TABLICA 1: PRIKAZ SPREMNOSTI OPERATIVNIH SNAGA VATROGASTVA DVD-A SIGETEC	6
TABLICA 2: PRIKAZ SPREMNOSTI OPERATIVNIH SNAGA VATROGASTVA DVD-A PETERANEC	6
TABLICA 3: VATROGASNE POSTROJBE PREMA STUPNJU UZBUNJIVANJA	8
TABLICA 4: UGROŽENOST OD POŽARA I UKLUČIVANJE VATROGASNIH POSTROJBI I PRAVNIH OSOBA U AKTIVNOSTI GAŠENJA POŽARA NA OTVORENOM PROSTORU	12
TABLICA 5: KONTAKT BROJEVI ODGOVORNIH OSOBA VATROGASNIH POSTROJBI	13
TABLICA 6: KONTAKT BROJEVI DEŽURNIH SLUŽBI ZA DISTRIBUCIJU ENERGENATA	13
TABLICA 7: PRAVNE OSOBE KOJE SE POZIVAJU U SLUČAJU POTREBE RAŠČIŠĆAVANJA TERENA, IZRADA PROSJEKA	14
TABLICA 8: KONTAKT BROJEVI ODGOVORNIH OSOBA U SLUČAJU POŽARA U ŠUMAMA U VLASNIŠTVU HRVATSKIH ŠUMA.....	15
TABLICA 9: KONTAKT BROJEVI HITNE MEDICINSKE POMOĆI.....	15
TABLICA 10: KONTAKT PODACI NAČELNIKA I ZAMJENIKA NAČELNIKA OPĆINE PETERANEC	16
TABLICA 11: GRAĐEVINE PRAVNIH OSOBA I PROSTORI NA KOJIMA SE MOŽE OČEKIVATI POŽAR VEĆIH RAZMJERA	18

A. TEKSTUALNI DIO PLANA

A.1. UVOD

Temeljem članka 13. stavka 1. *Zakona o zaštiti od požara („Narodne Novine“, broj 92/10, 114/22)* (u daljnjem tekstu: *Zakon*), Općina Peteranec donosi Plan zaštite od požara za svoje područje na temelju Procjene ugroženosti od požara i tehnološke eksplozije, po prethodno pribavljenom mišljenju Policijske uprave Koprivničko - križevačke.

Plan zaštite od požara za područje Općine Peteranec izrađen je sukladno *Pravilniku o planu zaštite od požara („Narodne Novine“, broj 51/12)*.

Sukladno članku 13. *Zakona*, propisano je da je predstavničko tijelo jedinice lokalne samouprave u cilju praćenja izvršenja Plana zaštite od požara, najmanje jednom godišnje dužno je preispitati njegov sadržaj i ocijeniti usklađenost Plana s novonastalim uvjetima (urbanističkim, graditeljskim, promjenom namjene građevine i sl.) te pratiti dinamiku realizacije i financijskih sredstava planiranih za zaštitu od požara.

A.2. VATROGASNE POSTROJBE

Na području Općine djeluje Vatrogasna zajednica Općine Peteranec u koju su uključene sljedeće vatrogasne postrojbe: središnji DVD Sigetec i DVD Peteranec te su ustrojani tako da obavljaju preventivnu djelatnost sukladno članka 1. Zakona o vatrogastvu ("Narodne Novine" broj 125/19, 114/22), a mogu se koristiti na pomoćnim poslovima većih razmjera. Uz središnji DVD Sigetec i DVD Peteranec na području Općine djeluje i JVP Koprivnica.

Tablica 1: Prikaz spremnosti operativnih snaga vatrogastva DVD-a Sigetec

SJEDIŠTE	Matije Eršega 3, Sigetec, četiri garažna mjesta s grijanim garažama
POPIS POSTOJEĆE OPREME	<ul style="list-style-type: none">- Zapovjedno vozilo Ford Ranger, 5 mjesta- Transportno kombi vozilo Opel Vivaro, 8+1 mjesto- Navalno vozilo Mercedes 1124F, 2000 l vode- Autocisterna Scania 124L, 12000 l vode- Vatrogasna platforma Zastava HTP12 (12 m radna visina)- Čamac Flamiffer
BROJ OPERATIVNIH ČLANOVA	25 operativnih vatrogasaca

Tablica 2: Prikaz spremnosti operativnih snaga vatrogastva DVD-a Peteranec

SJEDIŠTE	Matije Gupca 1, Peteranec, dvije grijane garaže
POPIS POSTOJEĆE OPREME	<ul style="list-style-type: none">- NV2 – veće navalno vozilo Steyr 15S26-P37, 5+1 mjesto- TR2 – srednje vozilo za prijevoz Opel Vivaro, 8+1 mjesto- Auto prikolica opremljena visokotlačnim modulom i spremnikom vode za gašenje požara otvorenih prostora
BROJ OPERATIVNIH ČLANOVA	20 operativnih vatrogasaca

Središnja vatrogasna postrojba Općine Peteranec – DVD Sigetec, prema *Pravilniku o osnovama organiziranosti vatrogasnih postrojbi na teritoriju Republike Hrvatske („Narodne Novine“, broj 61/94)*, mora imati najmanje 20 operativnih vatrogasaca te biti minimalno opremljeni prema *Pravilniku o minimumu tehničke opremljenosti i sredstava vatrogasnih postrojbi („Narodne Novine“, broj 43/95)* i *Pravilniku o zaštitnoj i drugoj osobnoj opremi pripadnika vatrogasnih postrojbi („Narodne Novine“, broj 61/94)*.

Ostala dobrovoljna vatrogasna društva – DVD Peteranec, koje nije utvrđeno kao središnje društvo, za obavljanje određenih poslova unutar vatrogasne djelatnosti u svom sastavu moraju svaki imati najmanje 10 operativnih vatrogasaca te svaki biti minimalno opremljen prema *Pravilniku o minimumu opreme i sredstava za rad određenih vatrogasnih postrojbi dobrovoljnih vatrogasnih društava („Narodne Novine“, broj 91/02)*.

A.3. DOJAVA I SUSTAV UKLJUČIVANJA PROFESIONALNIH I DOBROVOLJNIH VATROGASNIH POSTROJBI U AKCIJU GAŠENJA POŽARA

U svrhu učinkovite provedbe gašenja i sprječavanja širenja požara, obavljanja intervencija tehničkog karaktera, spašavanja ljudi i imovine ugroženih požarom, razrađuje se način uključivanja vatrogasnih postrojbi u akcije gašenja, tj. interveniranja.

Dojava o požaru na području Općine Peteranec zaprima se pozivom na:

- 193 – direktna veza s Vatrogasnim operativnim centrom JVP Koprivnica (u fazi realizacije ŽVOC),
- 112 – Županijski centar 112 Koprivnica,
- 192 – Operativno dežurstvo Policijske uprave Koprivničko - križevačke.

Minimalne podatke koje operativno dežurni vatrogasac treba zatražiti od dojavitelja su:

- vrsta događaja (*požar, tehnička intervencija, nesreća...*),
- naziv mjesta (*naselja*) gdje je izbio požar,
- naziv ulice i po mogućnosti kućni broj građevine koja gori,
- vrsta građevine (*stambena zgrada tipa P, P+1, P+2, P+3, škola, dječji vrtić i sl.*),
- što gori (*stan, krovište, na I. katu, II. katu, gospodarski objekt, sjenik i sl.*),
- podaci o osobi koja je dojavila događaj,
- podaci o unesrećenim osobama (*brojčano*).

Nakon zaprimljene dojave, operativno dežurni djelatnik u VOC-u JVP Koprivnica uzbunjuje Središnju vatrogasnu postrojbu Općine Peteranec DVD Sigetec. Uzbunjuju se i DVD Peteranec, ovisno o mjestu nastanka požara. Uzbunjivanje dobrovoljnih vatrogasaca obavlja se iz VOC JVP Koprivnica i to putem sustava UVI (Upravljanje vatrogasnim intervencijama) po kojem svi operativni vatrogasci dobivaju telefonski poziv + SMS poruku.

Po zaprimljenoj dojavi o požaru pozivom na broj 112, Županijski centar 112 Koprivnica o požaru obavještava VOC JVP Koprivnica te je daljnje postupanje isto kao i pozivom na broj 193.

Po zaprimljenoj dojavi o požaru pozivom na broj 192, Operativno dežurstvo Policijske uprave Koprivničko - križevačke o požaru obavještava VOC JVP Koprivnica te je daljnje postupanje isto kao i pozivom na broj 193.

U slučaju potrebe angažiranja većeg broja vatrogasaca od onih koje ima u smjeni, uz suglasnost zapovjednika, u postrojbu poziva slobodne djelatnike.


Odluku o dinamici te o potrebi za daljnjim uzbunjivanjem vatrogasnih postrojbi donosi zapovjednik – voditelj vatrogasne intervencije, zapovjednik JVP ili područni vatrogasni zapovjednik.

Ako se požar ne može lokalizirati i ugasiti vlastitim snagama o nastanku događaja izvješćuje se županijski vatrogasni zapovjednik, koji preuzima vođenje intervencije. Uzbunjivanje vatrogasnih postrojbi druge jedinice lokalne samouprave s ostalih dijelova županije vrši se na

zapovijed županijskog zapovjednika. Broj dodatnih snaga određuje se prema potrebi, odnosno stanju na terenu.

Tablica 3: Vatrogasne postrojbe prema stupnju uzbunjivanja

STUPANJ UZBUNJIVANJA	VATROGASNE POSTROJBE
1. Stupanj: Središnja vatrogasna postrojba koja djeluje na području Općine Peteranec	DVD Sigetec
2. Stupanj: Ostale vatrogasne postrojbe s područja Općine Peteranec	DVD Peteranec
3. Stupanj: Ostale vatrogasne postrojbe	JVP Koprivnica VZ Koprivničko – križevačke županije
4. Stupanj : Ostale vatrogasne postrojbe	Ostale postrojbe s područja RH, Državna intervencijska postrojba, zračne snage, HV

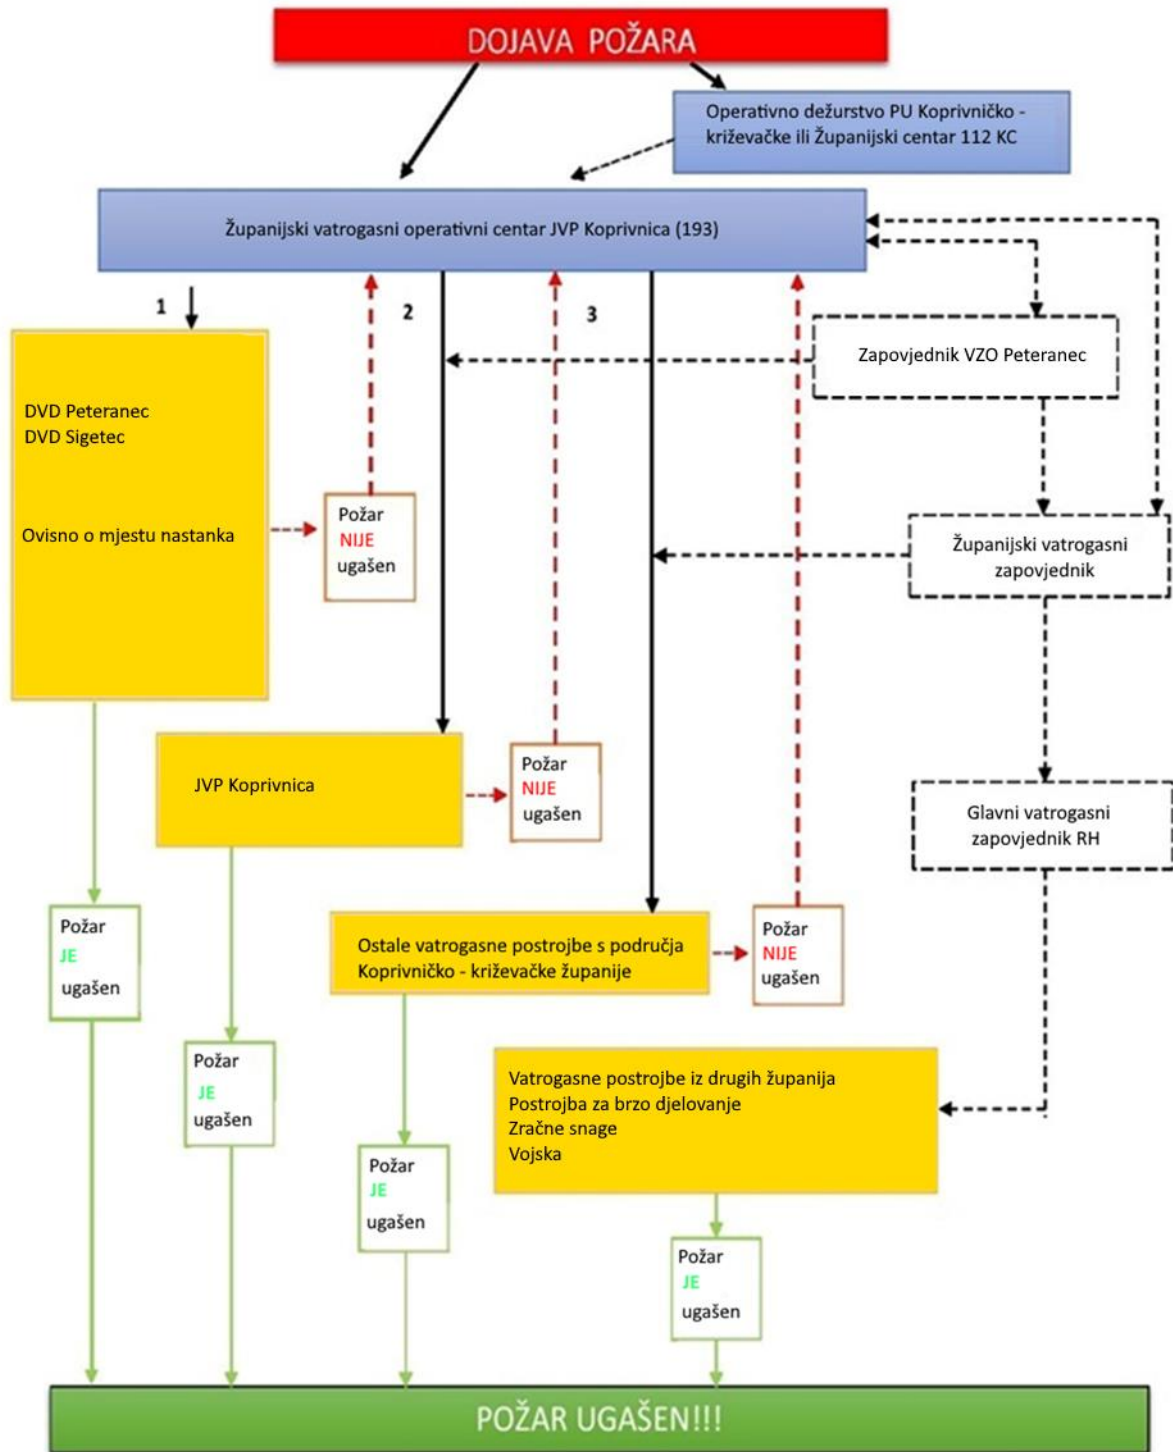

U slučaju nekontroliranog ili ubrzanog razvoja požara promijenit će se redoslijed uključivanja vatrogasnih postrojbi u akciju gašenja požara.

Odluku o dinamici uključivanja većeg broja vatrogasnih postrojbi u akciju gašenja požara donosi županijski vatrogasni zapovjednik ili njegov zamjenik, a na prijedlog zapovjednika intervencije.

A.4. SUSTAV SUBORDINACIJE I ZAPOVIJEDANJA U AKCIJAMA GAŠENJA POŽARA

Vatrogasnom intervencijom, koja se obavlja zbog nastalog požara, eksplozije, nesreće ili druge opasne situacije (u daljnjem tekstu: događaj) zapovijeda zapovjednik u vatrogasnoj postrojbi koja je prva započela s intervencijom.

Kada na mjesto događaja prva izađe vatrogasna postrojba dobrovoljnog vatrogasnog društva, zapovjednik te postrojbe zapovijeda vatrogasnom intervencijom do dolaska Javne vatrogasne postrojbe, kada zapovijedanje intervencijom preuzima zapovjednik u toj postrojbi.

Ako zapovjednik koji zapovijeda vatrogasnom intervencijom ocijeni da raspoloživim sredstvima i snagama nije u mogućnosti obaviti intervenciju, o događaju odmah izvješćuje nadređenog vatrogasnog zapovjednika koji preuzima zapovijedanje intervencijom.

Kada događaj prelazi granice područja Općine Peteranec, zapovijedanje vatrogasnom intervencijom preuzima županijski vatrogasni zapovjednik ili njegov zamjenik.

Županijski vatrogasni zapovjednik preuzima zapovijedanje intervencijom, kada se u istu uključuju snage s drugih područja županije.

Glavni vatrogasni zapovjednik može preuzeti zapovijedanje svakom vatrogasnom intervencijom na teritoriju Republike Hrvatske ili odrediti zamjenika ili pomoćnika, sukladno svojoj prosudbi o učinkovitosti takvog određenja.

Vatrogasnom intervencijom kod pravne osobe koja ima profesionalnu vatrogasnu postrojbu u gospodarstvu, osnovanu u skladu sa *Zakonom o vatrogastvu („Narodne Novine“, broj 125/19, 114/22)*, zapovijeda zapovjednik te vatrogasne postrojbe.

Za potrebe zapovijedanja i koordinacije u aktivnostima gašenja velikih požara otvorenog prostora sukladno članku 8. *Plana intervencija kod velikih požara otvorenog prostora na teritoriju Republike Hrvatske („Narodne Novine“, broj 25/01)* ustrojeno je Vatrogasno zapovjedništvo RH, Operativno vatrogasno zapovjedništvo kontinentalnog dijela Republike Hrvatske i Županijsko vatrogasno zapovjedništvo.

A.4.1. Ovlasti vatrogasne postrojbe u obavljanju vatrogasne intervencije

Vatrogasna postrojba u obavljanju vatrogasne intervencije ima sljedeće ovlasti:

- ulaziti u dom bez privole stanara, ako se time otklanja izravna ozbiljna opasnost za život i zdravlje ljudi ili imovinu većeg opsega,
- zabraniti promet vozila i pristup nepozvanim osobama u blizini mjesta intervencije do dolaska policije,
- pozvati policiju glede osiguranja mjesta događaja te poduzimati druge potrebne mjere radi sprječavanja nastajanja štetnih posljedica,
- izmjestiti osobe i ukloniti stvari iz susjednih građevina koje su ugrožene nastalim događajem, prekinuti dovod električne energije i plina,
- djelomično ili potpuno ograničiti dovod vode potrošačima u zoni pojave požara ili čitavom naselju,
- radi osiguranja potrebne količine vode za gašenje požara,
- koristiti vodu iz svih izvora, bez obzira kome pripadaju, bez plaćanja naknade, djelomično ili potpuno rušiti građevinu preko koje bi se požar mogao širiti, ako se širenje požara ne može spriječiti na drugi način,
- poslužiti se tuđim prometnim sredstvima radi prijevoza osoba stradalih u događaju u najbližu zdravstvenu ustanovu ili radi prijevoza osoba na mjesto događaja.

Poduzimanje navedenih mjera naređuje zapovjednik vatrogasne intervencije.

A.5. PREGLED SUSTAVA UKLJUČIVANJA VATROGASNIH SNAGA U GAŠENJE POŽARA OTVORENOG PROSTORA, OVISNO O OPSEGU POŽARA

Pregled sustava uključivanja vatrogasnih snaga u gašenje požara otvorenog prostora, ovisno o opsegu požara dati je u sljedećoj tablici:

Tablica 4: Ugroženost od požara i uključivanje vatrogasnih postrojbi i pravnih osoba u aktivnosti gašenja požara na otvorenom prostoru

STUPANJ	UGROŽENOST	ANGAŽIRANE SNAGE
1. stupanj	<ul style="list-style-type: none"> – požari otvorenog prostora manjih razmjera – indeks opasnosti vrlo mali do mali 	<ul style="list-style-type: none"> – VZO Peteranec, – DVD Sigetec (središnja vatrogasna postrojba) – DVD Peteranec
2. stupanj	<ul style="list-style-type: none"> – manje šumske površine – veće površine trave i niskog raslinja – indeks opasnosti mali do umjeren 	<ul style="list-style-type: none"> – snage iz 1. stupnja – vatrogasne postrojbe iz susjednih gradova i općina – zapovjedništvo područja
3. stupanj	<ul style="list-style-type: none"> – veće šumske površine – velike površine trave i niskog raslinja – indeks opasnosti mali do umjeren 	<ul style="list-style-type: none"> – snage iz 2. stupnja – županijsko vatrogasno zapovjedništvo – uključivanje dijela vatrogasnih postrojbi s područja Županije – po prosudbi uključuju se i: <ul style="list-style-type: none"> ○ intervencijske postrojbe ○ zračne snage ○ postrojbe civilne zaštite s područja Županije ○ OS RH (Hrvatska vojska)
4. stupanj	<ul style="list-style-type: none"> – vrijedne šumske površine – vrlo velike površine trave i niskog raslinja – ugroženost objekata i naselja – moguće više istovremenih događaja na širem području (različitog intenziteta) – indeks opasnosti umjeren do velik 	<ul style="list-style-type: none"> – snage iz 3. stupnja – uključivanje ukupnih vatrogasnih snaga s područja Županije – operativno vatrogasno zapovjedništvo kontinentalnog dijela RH – intervencijske postrojbe – zračne snage – županijski stožer civilne zaštite – postrojbe civilne zaštite s područja Županije – OS RH (Hrvatska vojska) – priprema dodatnih snaga za ispomoć iz drugih županija – po potrebi uključuju se i: <ul style="list-style-type: none"> ○ vatrogasno zapovjedništvo RH ○ Stožer civilne zaštite RH ○ Krizni stožer Vlade RH
5. stupanj	<ul style="list-style-type: none"> – posebno vrijedne šumske površine (na području Općine nema takvih površina) – izrazito velike površine otvorenog prostora – više istovremenih događaja većeg intenziteta – ugroženost naselja i/ili drugih sadržaja ili objekata – indeks opasnosti velik do vrlo velik 	<ul style="list-style-type: none"> – snage iz 4. stupnja – vatrogasno zapovjedništvo RH – vatrogasne postrojbe iz ostalog dijela RH – Stožer civilne zaštite RH – postrojbe civilne zaštite iz ostalog dijela RH – Krizni stožer Vlade RH – po potrebi pomoć iz drugih zemalja

A.6. ODGOVORNE OSOBE VATROGASTVA KOJE SE OVISNO O POTREBI UKLJUČUJU U VATROGASNE INTERVENCIJE NA PODRUČJU OPĆINE STRAHONINEC

Popis odgovornih osoba vatrogastva koje se ovisno o potrebi uključuju u vatrogasne intervencije na području Općine Peteranec naveden je u sljedećoj tablici:

Tablica 5: Kontakt brojevi odgovornih osoba vatrogasnih postrojbi

VATROGASNA ZAJEDNICA/POSTROJBA	DUŽNOST	IME I PREZIME	TELEFON
Vatrogasna zajednica Koprivničko - križevačke županije Florijanski trg 4/1, 48 000 Koprivnica	Zapovjednik	Zvonimir Habjan	Mob: 098 182 1935
Javna vatrogasna postrojba (JVP) Koprivnica Oružanska 1, 48 000 Koprivnica	Zapovjednica	Jasmina Jakupec	Mob: 099 582 8806 Tel: 048 674 602 e-mail: jjakupec@jvp-koprivnica.hr
VZO Peteranec Matije Gupca bb, 48 321 Peteranec	Zapovjednik	Darko Palaš	Mob: 098 975 3630
DVD Sigetec Matije Eršega 3, 48 321 Sigetec	Zapovjednik	Darko Palaš	Mob: 098 975 3630
DVD Peteranec Matije Gupca 1, 48 321 Peteranec	Zapovjednik	Matija Grčić	Mob: 099 501 6179

A.7. NAČINI POZIVANJA I UKLJUČIVANJA DISTRIBUTERA ENERGENATA U AKCIJU GAŠENJA POŽARA

Dežurne službe, odnosno glavni dispečeri električne energije, vode, telekomunikacijskog prometa pozivaju se u slučaju potrebe:

- prekida dobave električne energije i plina do građevina ili vanjskog prostora na kojima se obavlja vatrogasna intervencija, radi zaštite gasitelja,
- prekida dobave vode pojedinim potrošačima, radi rasterećenja vodoopskrbnog sustava i osiguranja potrebnih količina vode u hidrantskim instalacijama na području vatrogasne intervencije,
- rasterećenja telekomunikacijskog sustava, u slučaju nemogućnosti uspostavljanja veza s pojedinim pravnim i fizičkim osobama.

Dežurne službe koje se prema potrebi uključuju u vatrogasnu intervenciju na području Općine Peteranec navedene su u sljedećoj tablici:

Tablica 6: Kontakt brojevi dežurnih službi za distribuciju energenata

NAZIV/LOKACIJA	SLUŽBA	TELEFON
OPSKRBA EL. ENERGIJOM		
HEP – ODS D.O.O., ELEKTRA KOPRIVNICA	Goran Pakasin direktor	Ulica hrvatske državnosti 32, 48 000 Koprivnica Tel: 048 654 000 Fax: 048 621 479 Dežurni: 048 654 400 e-mail: info.dpkoprivnica@hep.hr

Plan zaštite od požara – Općina Peteranec

OPSKRBA PLINA		
KOMUNALAC d.o.o. KOPRIVNICA	Nataša Tetec, dipl.ing. predsjednica Uprave	Mosna 15, 48 000 Koprivnica Tel: 048 251 833 Tel: 048 251 898 Besplatni tel: 0800 8848 e-mail: info@komunalac-kc.hr
OPSKRBA VODOM		
KOPRIVNIČKE VODE D.O.O.	Zdravko Petras, dipl.ing.građ., predsjednik Uprave	Mosna ulica 15A, 48 000 Koprivnica Tel: 048 251 835 Tel: 048 251 895 Fax: 048 251 890 e-mail: info@kcvode.hr e-mail: zdravko.petras@kcvode.hr

Ovisno o potrebama i razvoju događaja, ŽVOC u vatrogasnu intervenciju uključuje i druge službe: Centar 112, Policiju 192, Hitnu medicinsku pomoć 194, dispečere šumarije, poduzeća za održavanje cesta, lokalne medije i dr.

A.8. UKLJUČIVANJE FIZIČKIH I PRAVNIH OSOBA KOJE OBAVLJAJU KOMUNALNE POSLOVE U AKCIJAMA GAŠENJA POŽARA

U slučaju potrebe raščišćavanja terena, izrade prosjeka ili kod elementarnih nepogoda koje prate požari, pozivaju se odgovorne osobe u pojedinim tvrtkama radi osiguranja potrebne građevinske mehanizacije:

Tablica 7: Pravne osobe koje se pozivaju u slučaju potrebe raščišćavanja terena, izrade prosjeka

NAZIV PRAVNE OSOBE	ODGOVORNA OSOBA I FUNKCIJA	KONTAKT
„KRAJAČIĆ ISKOPI“ j.d.o.o. Berute Ivana 10, Sigetec	Stevo Krajačić, vlasnik	099/3476110
„GM GOLUBIĆ“ Braće Radića 19, Sigetec	Danijel Golubić, vlasnik	048/865310
Obrt „INSTALACIJE SOKAČ“, Frana Galovića 101, Peteranec	Marijan Sokač, vlasnik	098/1739 327
Obrt „MEDOINST“, Frana Galovića 81, Peteranec	Davor Medved, vlasnik	098/762 113
Obrt „ISKOPI TINO“, Matije Eršega 16, Sigetec	Valentino Betlehem, vlasnik	099/783 5218
OPG IVAN POSAVEC, Matije Gupca 124, Peteranec 098/249 796	Ivan Posavec, vlasnik	098/249 796
Obrt „PULS FIT“, kralja Tomislava 27, Peteranec	Mario Požgaj, vlasnik	097/794 5436.

Uz navedenu pravnu osobu za koju je poznato da posjeduju vozila za raščišćavanja terena, izrade prosjeka preporučuje se da se uključe i ostale fizičke osobe koje eventualno posjeduju vozila raščišćavanja terena, raščišćavanja terena, izrade prosjek, a nisu navedene u Planu.

Tablica 8: Kontakt brojevi odgovornih osoba u slučaju požara u šumama u vlasništvu Hrvatskih šuma

ŠUMARIJA	DUŽNOST	KONTAKT
UŠP Koprivnica, Ivana Meštrovića 28, 48 000 Koprivnica	Mirko Kovačev, voditelj uprave	Tel: 048 250 900 Fax: 048 250 963 e-mail: koprivnica@hrsume.hr
Šumarija Koprivnica Močile 2, 48 000 Koprivnica	Davorin Rode, upravitelj	Mob: 099 317 8205

A.9. UKLUČIVANJE SLUŽBI ZA PRUŽANJE PRVE MEDICINSKE POMOĆI U AKCIJAMA GAŠENJA POŽARA

Ako u požaru ima ozlijeđenih osoba, ili se zbog velikog požara očekuje ozljeđivanje osoba koje sudjeluju u akciji gašenja i spašavanja, na požarište se sa svojim sanitetskim vozilima poziva:

Tablica 9: Kontakt brojevi hitne medicinske pomoći

MEDICINSKA SLUŽBA/LOKACIJA	RADNO VRIJEME	TELEFON
ZAVOD ZA HITNU MEDICINU KOPRIVNIČKO – KRIŽEVAČKE ŽUPANIJE Trg sr. Tomislava Bardeka 10, 48 000 Koprivnica	0 – 24	099 2707 512

A.10. UKLUČIVANJE SLUŽBI ILI TRGOVAČKIH DRUŠTVA TE ODGOVORNIH OSOBA ZADUŽENIH ZA OPSKRBU HRANOM I VODOM U AKCIJAMA GAŠENJA POŽARA

Opskrbu hranom i vodom gasitelja na terenu organizirat će Općina Peteranec u dogovoru s nekim od ugostiteljskih radnji na svojem području. Zamjena gasitelja vršit će se vlastitim kombi vozilima, a odmor i spavanje gasitelja bit će organizirani u sklopu vatrogasnih ili društvenih domova u koje se mogu postaviti montažni kreveti kapaciteta oko 50 ležajeva.

Poziv za dostavu hrane i vode upućuje zapovjednik vatrogasne zajednice ili osoba koju on za to zaduži. Hranu i vodu na mjesto događaja dopremaju osobe koje zaduži odgovorna osoba u pravnoj osobi.

A.11. NAČIN ZAMJENE VATROGASNIH POSTROJBI S NOVIM POSTROJBAMA NA GAŠENJU POŽARA

Kod požara većeg opsega ili požara dužeg trajanja (preko 4 sata), treba se obavljati zamjena sastava vatrogasnih postrojbi svježim snagama. Zamjena sastava koji sudjeluje u gašenju obavlja se svježim snagama iz:

- vlastite postrojbe,
- drugih postrojbi koje djeluju na području Županijske vatrogasne zajednice,
- ostalih vatrogasnih postrojbi s područja Županije.

A.12. SLUČAJEVI KADA SE I KOJI OPĆINSKI ČELNICI UPOZNAJU S NASTALIM POŽAROM

Predsjednik Vlade Republike Hrvatske i izvršno tijelo jedinice lokalne i područne (regionalne) samouprave izravno su odgovorni i ovlašteni da u velikim nesrećama i katastrofama rukovode sustavom civilne zaštite, a za potrebe koordinacije aktivnosti sustava ustrojava se Stožer civilne zaštite, kao stručno - operativno tijelo na svim razinama.

Izvršno tijela jedinice lokalne samouprave odlukom osniva Stožer civilne zaštite i imenuje načelnika, zamjenika načelnika i članove stožera od predstavnika operativnih snaga sustava civilne zaštite, upravnih tijela jedinice lokalne samouprave i drugih pravnih osoba od osobite važnosti za sustav civilne zaštite jedinice lokalne samouprave.

Radom Stožera civilne zaštite jedinice lokalne samouprave rukovodi načelnik Stožera, a kada se proglašava velika nesreća rukovođenje preuzima izvršno tijelo jedinice lokalne samouprave.

Članovi stožera jedinice lokalne samouprave su imenovani po prijedlogu tih službi, od kojih se dio članova imenuje po dužnosti, i to: predstavnici službi koje se civilnom zaštitom bave kao redovitim djelatnošću, djelatnici temeljnih operativnih snaga civilne zaštite, predstavnik nadležne Službe civilne zaštite, policijske postaje te predstavnik zdravstvenih ustanova.

Pregled odgovornih osoba koje se poziva u slučaju velikih požara na područjima određenih jedinica lokalne samouprave naveden je u sljedećoj tablici:

Tablica 10: Kontakt podaci načelnika i zamjenika načelnika Općine Peteranec

DUŽNOST	IME I PREZIME	TELEFON
Općinski načelnik	Ivan Derdić	Mob: 099 531 5328
Načelnica Stožera civilne zaštite	Ivana Dombaj Čižmak	Mob: 099 231 7231

A.13. NAČIN UKLJUČIVANJA HRVATSKE VOJSKE NA GAŠENJU POŽARA

Uključenje Hrvatske vojske u vatrogasne intervencije potražuje glavni vatrogasni zapovjednik RH, temeljem izvršene prosudbe stanja na terenu.

U slučaju sudjelovanja u intervencijama izvan vojnih objekata, vatrogasne postrojbe Hrvatske vojske podređene su zapovjedniku koji vodi vatrogasnu intervenciju.

A.14. SLUČAJEVI KADA SE U AKCIJU GAŠENJA POŽARA POZIVAJU, ODNOSNO UKLJUČUJU VATROGASNE POSTROJBE IZVAN PODRUČJA OPĆINE PETERANEC

Vatrogasne postrojbe izvan Općine Peteranec uključuju se u akciju gašenja požara u slučajevima:

- ako bi požar prelazio preko granica Općine,
- ako bi zbog velikog opsega požara istovremeno bilo potrebno angažirati vatrogasne snage i tehniku u broju koji prelazi mogućnosti vatrogasnih postrojbi Općine,
- ako bi zbog dugog trajanja požara bile iscrpljene vlastite rezerve u izmjenama ljudstva kod gašenja,

- ako bi gašenje požara zahtijevalo uporabu vatrogasne tehnike koju postrojbe s područja Općine ne posjeduju.

O potrebi uključenja u intervenciju vatrogasnih postrojbi izvan područja Općine (ostalih postrojbi s područja Županije) odlučuje Županijski vatrogasni zapovjednik, temeljem prosudbe stanja na terenu.

A.15. NAČIN I SLUČAJEVI UPORABE OPREME I VOZILA POSEBNE NAMJENE U GAŠENJU POŽARA ILI SPAŠAVANJU OSOBA

Za djelovanje u posebnim uvjetima vatrogascima Središnje vatrogasne postrojbe Općine Peteranec treba biti na raspolaganju sljedeća druga osobna oprema:

- odijelo za zaštitu od visoke temperature,
- odijelo za zaštitu od čvrstih, tekućih i plinovitih kemikalija,
- odijelo za zaštitu od kontaminacije,
- visoke gumene čizme s ojačanom potplatom,
- penjačko i radno uže,
- aparati za zaštitu dišnih organa (izolacijski, filtarski, cijevni),
- prijenosni eksplozimetar,
- osobni dozimetar,
- dozimetar za neposredno očitavanje,
- radiološki detektor,
- kemijski detektor,
- plinodetektor,
- pH metar,
- pribor za dekontaminaciju,
- akumulatorska svjetiljka u sigurnosnoj izvedbi,
- radni kombinezon,
- kuta,
- zaštitne kožne rukavice,
- zaštitne gumene rukavice.

Potreba za korištenjem opreme i vozila posebne namjene može se očekivati u slučajevima:

- ekoloških akcidenata (oslobađanje u okoliš opasnih tvari),
- spašavanja osoba (iz prometnih vozila, s visine, iz dubine ili iz ruševina),
- velikih šumskih požara,
- elementarnih nepogoda,
- ratnih djelovanja.

U slučaju potreba za opremom i vozilima posebne namjene (koju vatrogasna postrojba ne posjeduje), ista se osigurava preko ŽVOC - a.

A.16. NAZIVI GRAĐEVINA I DRUGIH NEKRETNINA TE OTVORENOG PROSTORA NA KOJIMA SE MOŽE OČEKIVATI POŽAR VEĆIH RAZMJERA

Na području Općine Peteranec prema *Pravilniku o razvrstavanju građevina, građevinskih dijelova i prostora u kategorije ugroženosti od požara („Narodne Novine“, broj 62/94 i 32/97)* i očitovanju MUP – Ravnateljstva civilne zaštite – PUCZ Varaždin – SCZ Koprivnica – Odjel inspekcije, a s obzirom na vrstu zapaljivih tvari, namjenu građevine i prostora te površinu otvorenog prostora te na temelju instaliranih kapaciteta za proizvodnju ili preradu, kapacitetu spremnika i broju zaposlenih nema pravnih osoba kategoriziranih u I i/ili II kategoriju ugroženosti od požara.

Tablica 11: Građevine pravnih osoba i prostori na kojima se može očekivati požar većih razmjera

NAZIV GRAĐEVINE ILI PROSTORA	LOKACIJA	ODGOVORNA OSOBA
ŠUME I ŠUMSKI PROSTOR U VLASNIŠTVU „HRVATSKIH ŠUMA“	Šumske površine na području Općine Peteranec	Vidi tablicu broj 13.
ŠUME I ŠUMSKI PROSTOR U VLASNIŠTVU PRIVATNIH OSOBA		

A.17. NAZIVI GRAĐEVINA I DRUGIH NEKRETNINA U KOJIMA SU SADRŽANE RADIOAKTIVNE, EKSPLOZIVNE, ZAPALJIVE, OTROVNE ILI DRUGE OPASNE TVARI

Na području Općine Peteranec nema lokacija na kojima se skladište veće količine zapaljivih tekućina, plinova, eksplozivnih i drugih opasnih tvari.

A.18. POPIS OBJEKATA RAZVRSTANIH U I. I II. KATEGORIJU UGROŽENOSTI OD POŽARA

Na području Općine Peteranec prema *Pravilniku o razvrstavanju građevina, građevinskih dijelova i prostora u kategorije ugroženosti od požara („Narodne Novine“, broj 62/94 i 32/97)* i očitovanju MUP – Ravnateljstva civilne zaštite – PUCZ Varaždin – SCZ Koprivnica – Odjel inspekcije, a s obzirom na vrstu zapaljivih tvari, namjenu građevine i prostora te površinu otvorenog prostora te na temelju instaliranih kapaciteta za proizvodnju ili preradu, kapacitetu spremnika i broju zaposlenih nema pravnih osoba kategoriziranih u I i/ili II kategoriju ugroženosti od požara.

A.19. NADZOR NAD AMBALAŽOM OTROVNIH SREDSTAVA

Odbacivanje, paljenje i uništavanje ambalaže nakon uporabe otrovnih sredstava JE ZABRANJENO. Ambalaža se sakuplja na određenom mjestu i u dogovoru s tvrtkama ovlaštenim za zbrinjavanje otpada i opasnih tvari odvozi. O navedenim postupcima vodi se pismena evidencija kod korisnika pesticida i drugih opasnih tvari.

A.20. OBAVEZE ČUVANJA I AŽURIRANJA PLANA

Jedan primjerak Plana zaštite od požara za područje Općine Peteranec čuvat će se u prostorijama JUO Općine Peteranec, a jedan primjerak u prostorijama Vatrogasne zajednice Općine Peteranec.


Ažuriranje podataka značajnih za gašenje požara i ostale vatrogasne intervencije obavljat će Općine Peteranec svake godine putem stručnih osoba i institucija nakon nastajanja promjena tih podataka.

U cilju što učinkovitije praktične provedbe ovog Plana, vatrogasna postrojba na području Općine Peteranec obvezna je ažurno, neposredno kroz obuku i usavršavanje, redovito provjeravati praktičnost i provedivost pojedinih elemenata Procjene ugroženosti od požara i tehnološke eksplozije i Plana zaštite od požara Općine Peteranec te po potrebi predlagati usklađivanje sa stvarnim stanjem na terenu, kao i moguća poboljšanja.

Čelništvo Općine Peteranec, u cilju praćenja izvršenja Plana zaštite od požara, najmanje jednom godišnje preispituje njegov sadržaj, ocjenjuje usklađenost ovog Plana s novonastalim uvjetima (urbanističkim, graditeljskim, promjenom namjene građevine i sl.) i prati dinamiku realizacije financijskih sredstava planiranih za zaštitu od požara.

B. NUMERIČKI I GRAFIČKI PRILOZI

1. Kartografski prikaz – IV. Izmjene i dopune PPU Općine Peteranec – Korištenje i namjena površina
2. Kartografski prikaz – IV. Izmjene i dopune PPU Općine Peteranec - Infrastrukturni sustavi
3. Kartografski prikaz – IV Izmjene i dopune PPU Općine Peteranec - Uvjeti korištenja, uređenja i zaštite prostora
4. Kartografski prikaz - HOPS
5. Kartografski prikaz - Plinska mreža (KC Plin)
6. Karta šuma po stupnjevima ugroženosti od požara
7. Prikaz smještaja vatrogasnih postrojbi te radijus djelovanja središnje vatrogasne postrojbe

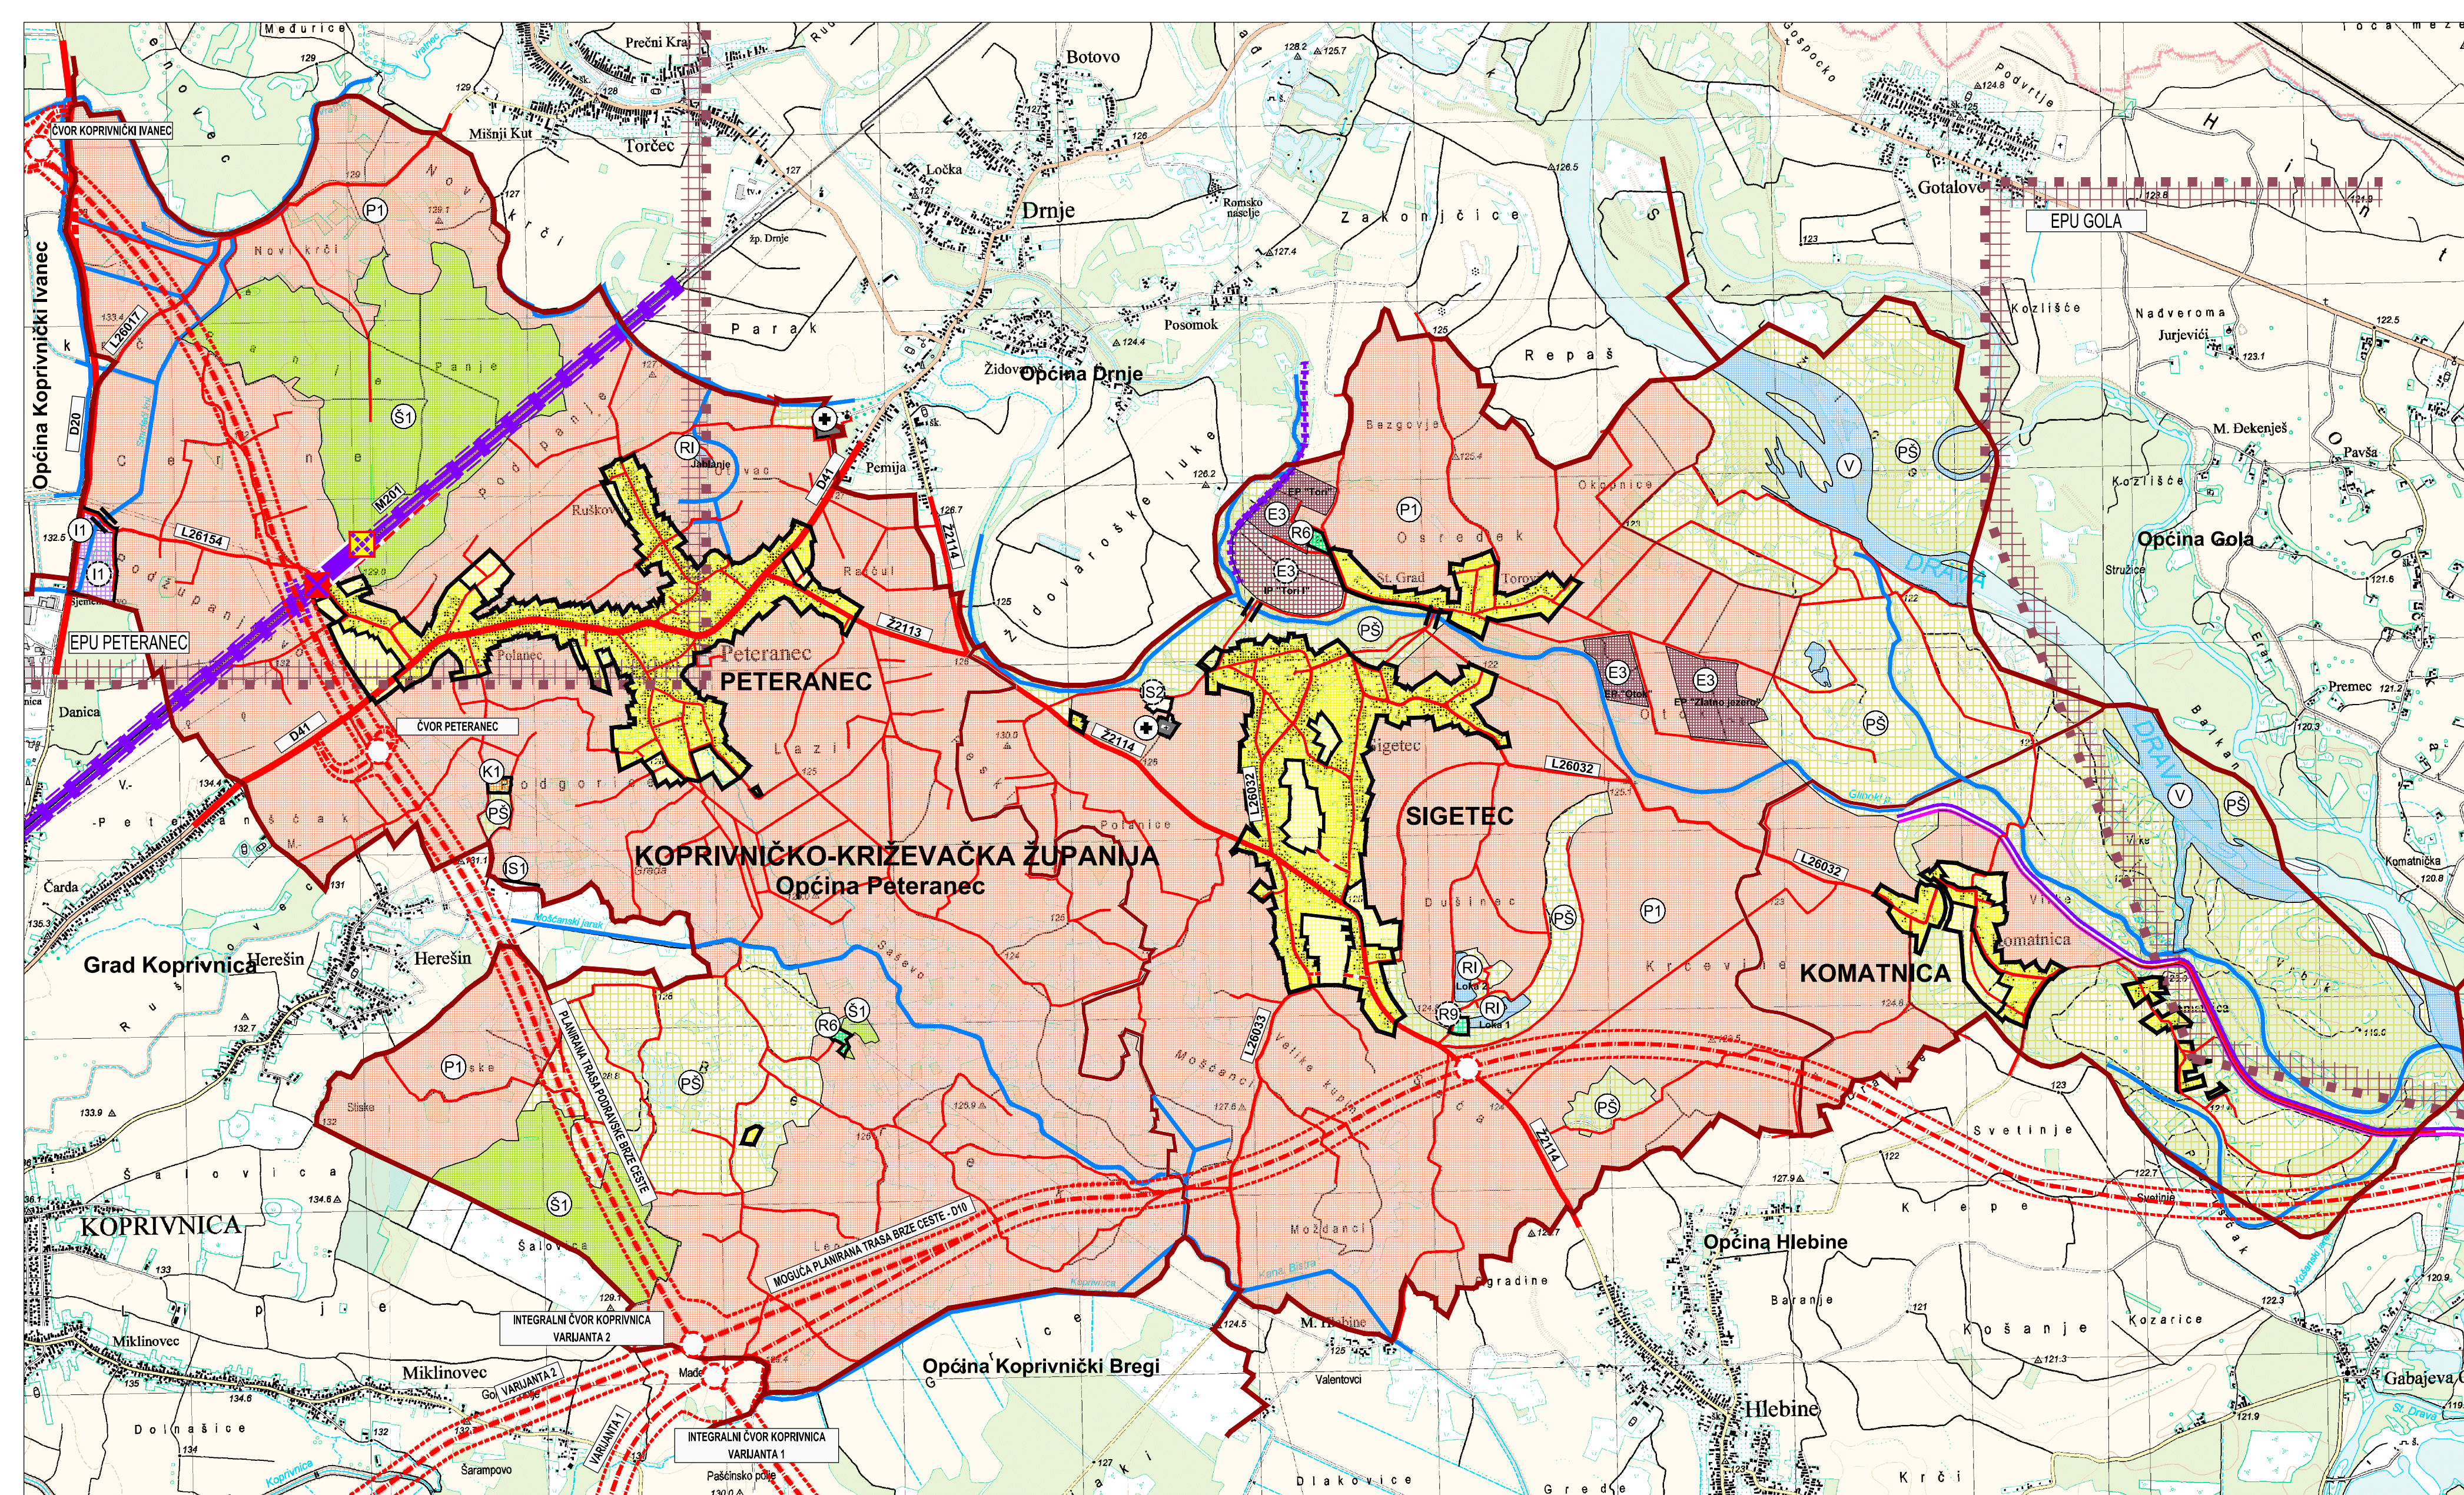

TUMAČ PLANSKOG ZNAKOVLJA

- GRANICE**
- OPĆINSKA GRANICA
 - GRANICA NASELJA
 - GRANICA GRAĐEVINSKIH PODRUČJA NASELJA I IZDOJENIH DIJELOVA GRAĐEVINSKIH PODRUČJA NASELJA
 - GRANICA IZDOJENIH GRAĐEVINSKIH PODRUČJA IZVAN NASELJA

- RAZVOJ I UREĐENJE PROSTORA / POVRŠINA NASELJA**
- GRAĐEVINSKA PODRUČJA NASELJA I IZDOJENI DIJELOVI GRAĐEVINSKIH PODRUČJA NASELJA
- IZGRAĐENI DIO GRAĐEVINSKOG PODRUČJA
 - NEIZGRAĐENI DIO GRAĐEVINSKOG PODRUČJA - planirano za daljnji prostorni razvoj naselja

- RAZVOJ I UREĐENJE PROSTORA / POVRŠINA IZVAN NASELJA**
- IZDOJENA GRAĐEVINSKA PODRUČJA IZVAN NASELJA
- POSTOJEĆE / PLANIRANO

- GOSPODARSKE NAMJENE:
- PROIZVODNA ZONA "PETERANEC - DANICA" - I1
 - POSLOVNA ZONA - VETERINARSKA - K1
 - KOMUNALNE INFRASTRUKTURE:
 - UREĐAJ ZA PROČIŠĆAVANJE OTPADNIH VODA "HEREŠIN" - IS1
 - JAVNO PARKIRALIŠTE ZA POTREBE GROBLJA - IS2
 - GROBLJA PETERANEC I SIGETEC
- SPORTSKO - REKREACIJSKE NAMJENE:
- ZA LOVSTVO - R6
 - ZA SPORTSKI RIBOLOV I REKREACIJU - R9

- RAZVOJ I UREĐENJE PROSTORA IZVAN GRAĐEVINSKIH PODRUČJA**
- POSTOJEĆE / PLANIRANO
- POVRŠINE ZA ISTRAŽIVANJE I EKSPLOATACIJU MINERALNIH SIROVINA

- NEENERGETSKE MINERALNE SIROVINE - GRAĐEVNOG PIJESKA I ŠLJUNKA - E3
- utvrđeno EP "Otok"
 - utvrđeno EP "Tori"
 - utvrđeno EP "Zlatno jezero"
- ENERGETSKE MINERALNE SIROVINE - UGLJIKOVODIKA:
- GRANICA UTVRĐENOG EKSPLOATACIJSKOG POLJA UGLJIKOVODIKA - EPU "Peteranec" i EPU "Gola"
 - UTVRĐENI ISTRAŽNI PROSTOR UGLJIKOVODIKA DRAVA "DR-2" - obuhvaća područje cijele Općine

- POLJOPRIVREDNO TLO ISKLJUČIVO OSNOVNE NAMJENE
- OSOBITO VRIJEDNO OBRADIVO TLO - P1
- OSTALO POLJOPRIVREDNO TLO, ŠUME I ŠUMSKO ZEMLJIŠTE
- OSTALO POLJOPRIVREDNO TLO, ŠUME I ŠUMSKO ZEMLJIŠTE - PŠ

- ŠUME ISKLJUČIVO OSNOVNE NAMJENE
- GOSPODARSKE ŠUME - Š1


- VODENE POVRŠINE**
- POSTOJEĆE / PLANIRANO
- VODENA POVRŠINA RIJEKE DRAVE UKLJUČUJUĆI I RUKAVCE I MRTVICE, TE DRUGE VEĆE VODENE POVRŠINE (aproksimativno) - V
 - OTVORENI VODOTOCI - POTOCI I KANALI

- POVRŠINE INFRASTRUKTURNIH SUSTAVA**
- NASIP

- PROMET**
- POSTOJEĆE / PLANIRANO
- CESTOVNI PROMET**

- OSTALE DRŽAVNE CESTE
- ŽUPANIJSKA CESTA
- LOKALNA CESTA
- OSTALE CESTE - nerazvrstane ceste
- MOGUĆI KORIDOR CESTE - planirana trasa Podravske brze ceste (G.P. Dubrava Križovljanska (gr. R. Slovenije) - Varaždin - Virovitica) - moguća planirana trasa brze ceste D10 (Čvorište Sv. Helena (A4) - čvorište Dubrava - čvorište Gradec - Križevci - Koprivnica - G.P. Gola (gr. Republike Mađarske))
- UREĐENJE KRITIČNE DIONICE TRASE
- RASKRŠIJE CESTA U DVIJE RAZINE
- MOST

- ŽELJEZNIČKI PROMET**
- ŽELJEZNIČKA PRUGA ZA MEĐUNARODNI PROMET M201 (Gyekenyes) - državna granica - Botovo - Koprivnica - Dugo Selo - s planiranim drugim kolosijekom
 - ŽELJEZNIČKA PRUGA ZA POSEBAN PROMET - industrijska željeznička pruga
 - STAJALIŠTE - Peteranec
 - CESTOVNI PRIJELAZ PREKO PRUGE U JEDNOJ RAZINI
 - CESTOVNI PRUŽNI PRIJELAZ U DVIJE RAZINE
 - PJEŠAČKI PRUŽNI PRIJELAZ - POTHODNIK

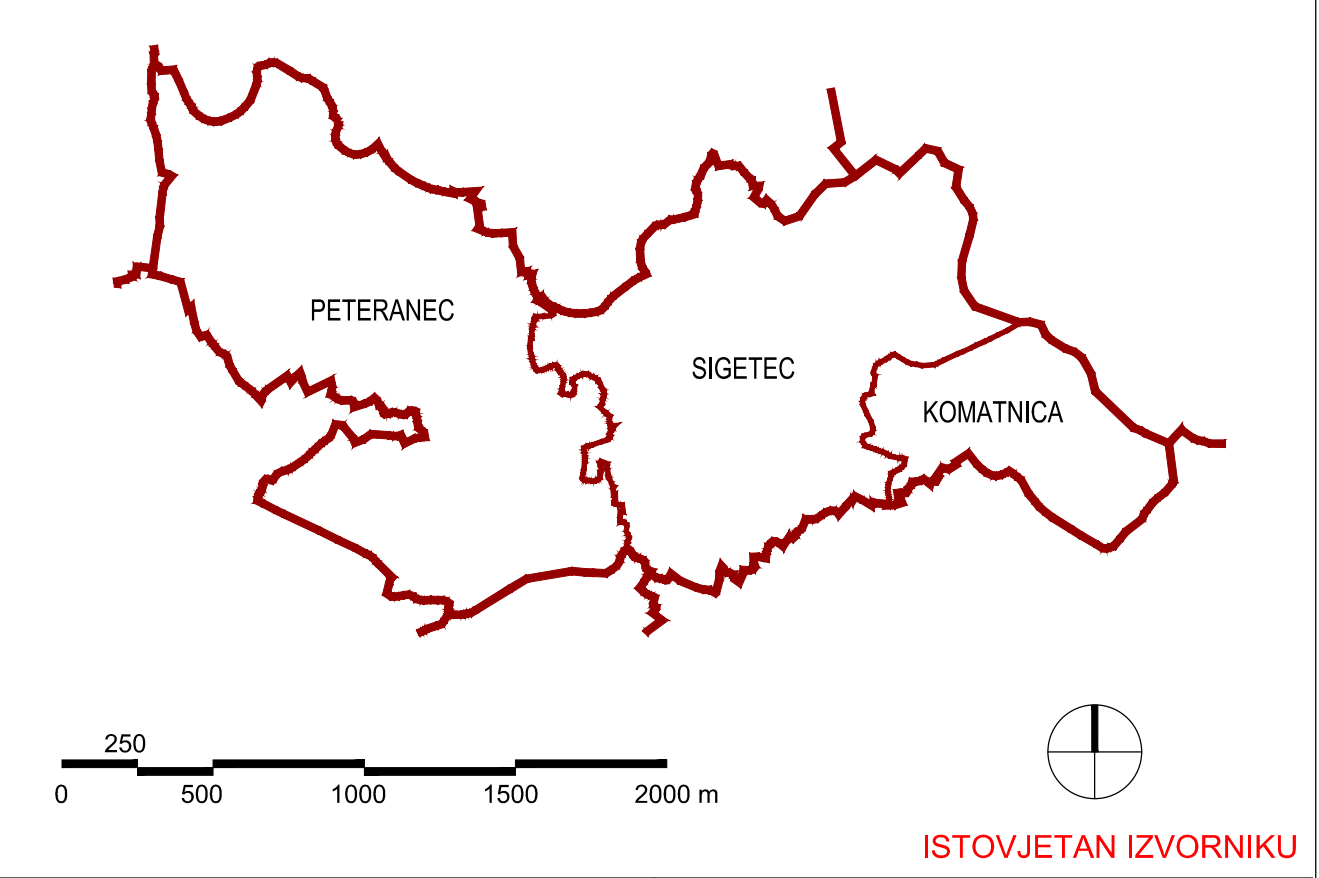

ŽUPANIJA: KOPRIVNIČKO - KRIŽEVAČKA ŽUPANIJA OPĆINA: OPĆINA PETERANEC

NAZIV PLANA: **IV. IZMJENE I DOPUNE PROSTORNOG PLANA UREĐENJA OPĆINE PETERANEC**
("Službeni glasnik Koprivničko - križevačke županije" br. 8/06, 11/07, 4/13 i 10/14)


NAZIV KARTOGRAFSKOG PRIKAZA: **1. KORIŠTENJE I NAMJENA POVRŠINA**

BROJ KARTOGRAFSKOG PRIKAZA: 1.	MJERILO KARTOGRAFSKOG PRIKAZA: 1:25000
ODLUKA O IZRADI PROSTORNOG PLANA: "SL. GLASNIK KOPRIVNIČKO - KRIŽEVAČKE ŽUPANIJE" BR: 519	ODLUKA PREDSTAVNIČKOG TIJELA O DONOŠENJU PLANA: "SL. GLASNIK KOPRIVNIČKO - KRIŽEVAČKE ŽUPANIJE" BR: 1819
OBJAVA JAVNE RASPRAVE: "PODRAVSKI LIST" 03.06.2019.	JAVNI UVID ODRŽAN: OD 10.06.2019. DO 24.06.2019.
PEČAT TIJELA ODGOVORNOG ZA PROVOĐENJE JAVNE RASPRAVE:	ODGOVORNA OSOBA ZA PROVOĐENJE JAVNE RASPRAVE: Krešimir Matijašić ime, prezime i potpis

PRAVNA OSOBA KOJA JE IZRADILA PLAN: URBIA d.o.o. Čakovec	I. G. Kovačića 10, Čakovec; tel. 040/373 400
PEČAT PRAVNE OSOBE KOJA JE IZRADILA PLAN:	ODGOVORNI VODITELJ: ovaštena arhitekta urbanistica: Vesna Makovec, dipl.ing.arh.
direktor: Vesna Makovec, dipl.ing.arh.	oivaštena arhitekta urbanistica: Vesna Makovec, dipl.ing.arh.
BROJ PLANA: PPUO-07/2018	DATUM: 10/2019

STRUČNI TIM U IZRADI PLANA:	1. V. Makovec, dipl.ing.arh. 2. I. Perhoč, mag.ing.arh. i urb. 3. B. Perhoč, dipl.ing.arh.	4. B. Balent, struč.spec.ing.aedif. 5. N. Kerovec, bacc.ing.evolut.sust. 6. M. Bakač, dipl.oec.
-----------------------------	--	---

PEČAT PREDSTAVNIČKOG TIJELA:	PREDSDJEDNIK PREDSTAVNIČKOG TIJELA: Mario Gaži ime, prezime i potpis
ISTOVJETNOST OVOG PROSTORNOG PLANA S IZVORNIMKOM OVJERAVA:	PEČAT: ime, prezime i potpis

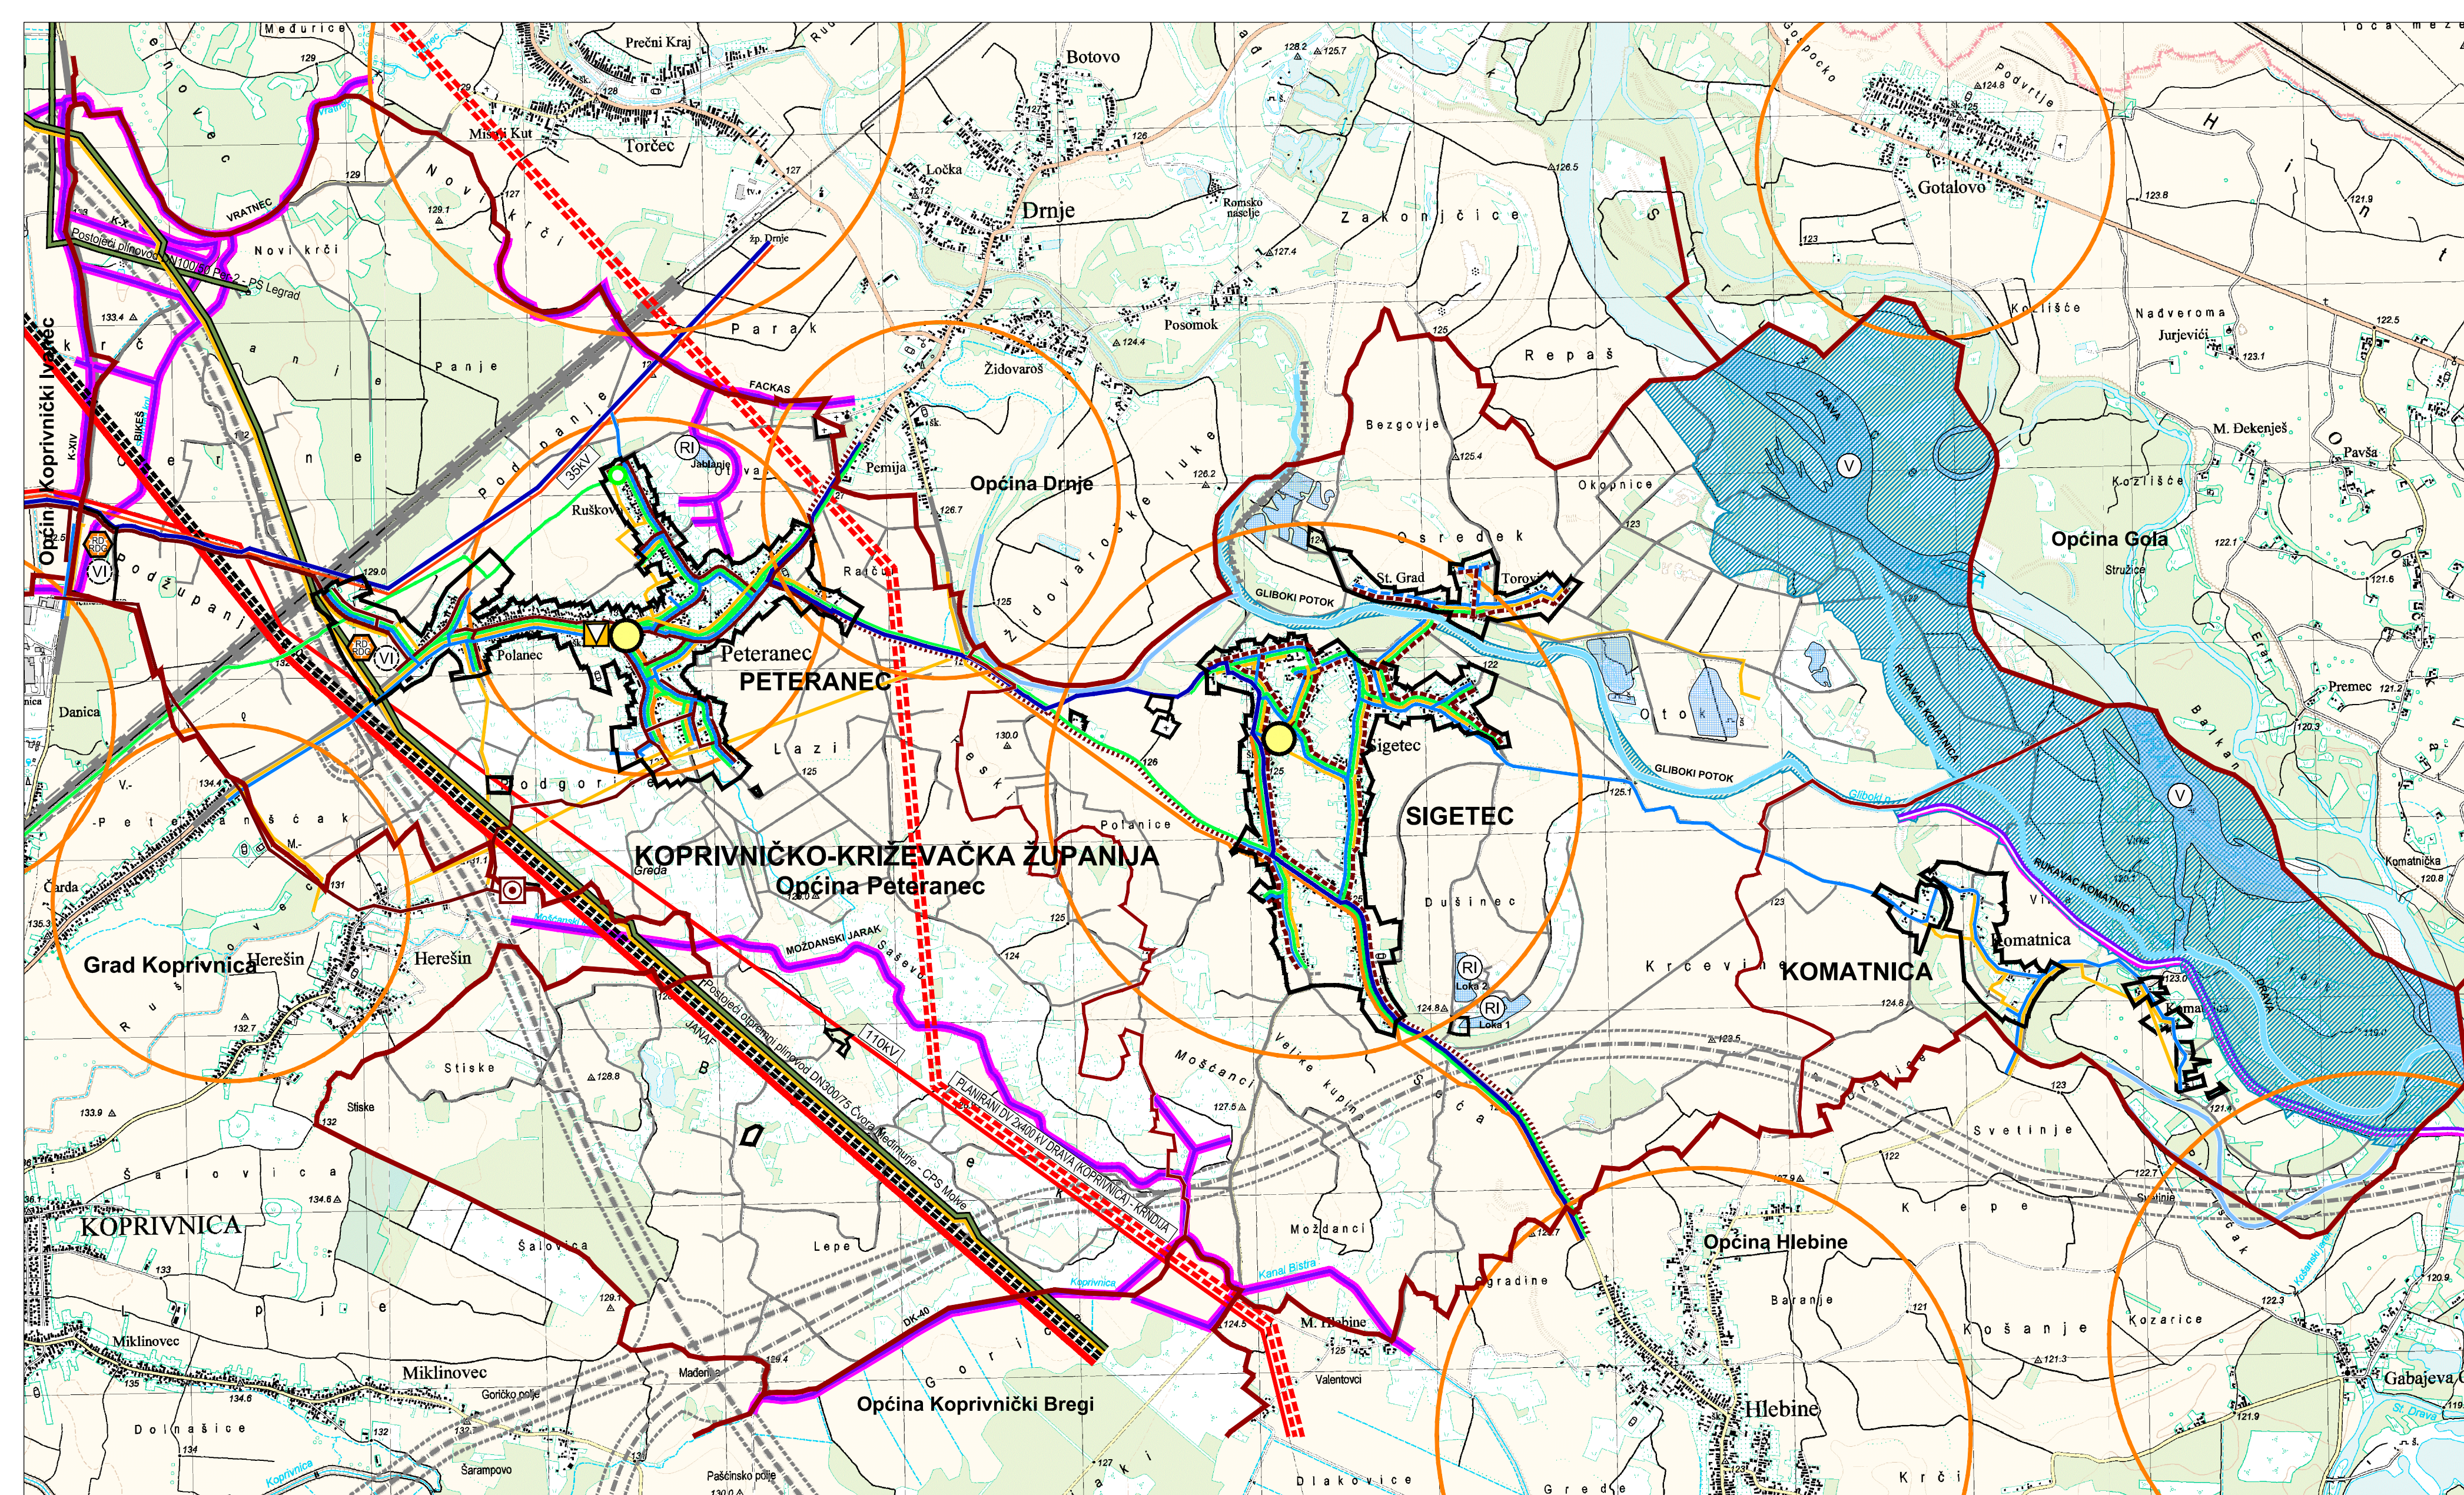

- TUMAČ PLANSKOG ZNAKOVLJA**
- GRANICE**
- OPĆINSKA GRANICA
 - - - GRANICA NASELJA
 - - - GRANICA GRAĐEVINSKIH PODRUČJA NASELJA I IZDOJENIH DIJELOVA GRAĐEVINSKIH PODRUČJA NASELJA
 - GRANICA IZDOJENIH GRAĐEVINSKIH PODRUČJA IZVAN NASELJA

- POŠTA I TELEKOMUNIKACIJE**
POSTOJEĆE / PLANIRANO
- POŠTA**
- JEDINICA POŠTANSKE MREŽE

- ELEKTRONIČKE KOMUNIKACIJE**
POSTOJEĆE / PLANIRANO
- NEPOKRETNOST MREŽA**
- MJESNA TELEFONSKA CENTRALA

- VODOVI I KANALI**
- ELEKTRONIČKA KOMUNIKACIJSKA INFRASTRUKTURA POSTOJEĆA KABELSKA KANALIZACIJA - EKI KK
 - ELEKTRONIČKA KOMUNIKACIJSKA INFRASTRUKTURA POSTOJEĆI KABEL - EKI KABEL

- POKRETNOST MREŽA**
- PODRUČJE ELEKTRONIČKE KOMUNIKACIJSKE ZONE ZA SMJEŠTAJ SAMOSTOJEĆEG ANTENSKOG STUPA

- ENERGETSKI SUSTAVI**
POSTOJEĆE / PLANIRANO
- ELEKTROPRIJENOSNI UREĐAJI**
- - - - DALEKOVOD 2x400 kV DRAVA (KOPRIVNICA) - KRNDIJA
 - DALEKOVOD 110 kV KOPRIVNICA - VIRJE
 - DALEKOVOD 35 kV


- PROIZVODNJA I CIJEVNI TRANSPORT NAFTI I PLINA**
- MAGISTRALNI NAFTOVOD - JANAF
 - - - - PRODUKTOVOD
 - - - - PLINOVOD - lokalni
 - REDUKCIJSKA STANICA
 - PROIZVODNO - OTPREMNI SUSTAV - INA
 - postojeći otpremni plinovod DN 300/75 Čvor Medimurje - CPS Molve
 - postojeći plinovod DN 100/50 Per-2 - PS Legrad

- VODNOGOSPODARSKI SUSTAV**
KORIŠTENJE VODA
POSTOJEĆE / PLANIRANO
- VODOOPSKRBA**
- MAGISTRALNI VODOOPSKRBNI CJEVOVOD
 - - - - OSTALI VODOOPSKRBNI CJEVOVODI


- ZBRINJAVANJE OTPADNIH VODA**
POSTOJEĆE / PLANIRANO
- UREĐAJ ZA PROČIŠĆAVANJE OTPADNIH VODA
 - - - - GLAVNI DOVODNI KANAL (KOLEKTOR)
 - - - - GLAVNI DOVODNI KANAL (KOLEKTOR)- PLANIRANI TLAČNI VOD

- UREĐENJE VODOTOKA I VODA**
POSTOJEĆE / PLANIRANO
- REGULACIJSKI I ZAŠTITNI SUSTAV**
- VODENE POVRŠINE
 - vodena površina rijeke Drave uključujući i rukavce i mrtvice
 - druge veće vodene površine (aproksimativno) - V
 - rekreativni ribnjak - RI
 - NASIP
 - VODOTOK - I reda
 - VODOTOK
 - KANAL
 - ▨ INUNDACIJSKO PODRUČJE UZ RIJEKU DRAVU I VODOTOK GLIBOKI

- OBRADA, SKLADIŠTENJE I ODLAGANJE OTPADA**
POSTOJEĆE / PLANIRANO
- GRAĐEVINA ZA DJELATNOST GOSPODARENJA OTPADA:
 - centralno općinsko reciklažno dvorište - RD
 - reciklažno dvorište za građevinski otpad - RDG
 - - deponije za višak iskopa koji predstavlja mineralnu sirovinu - VI

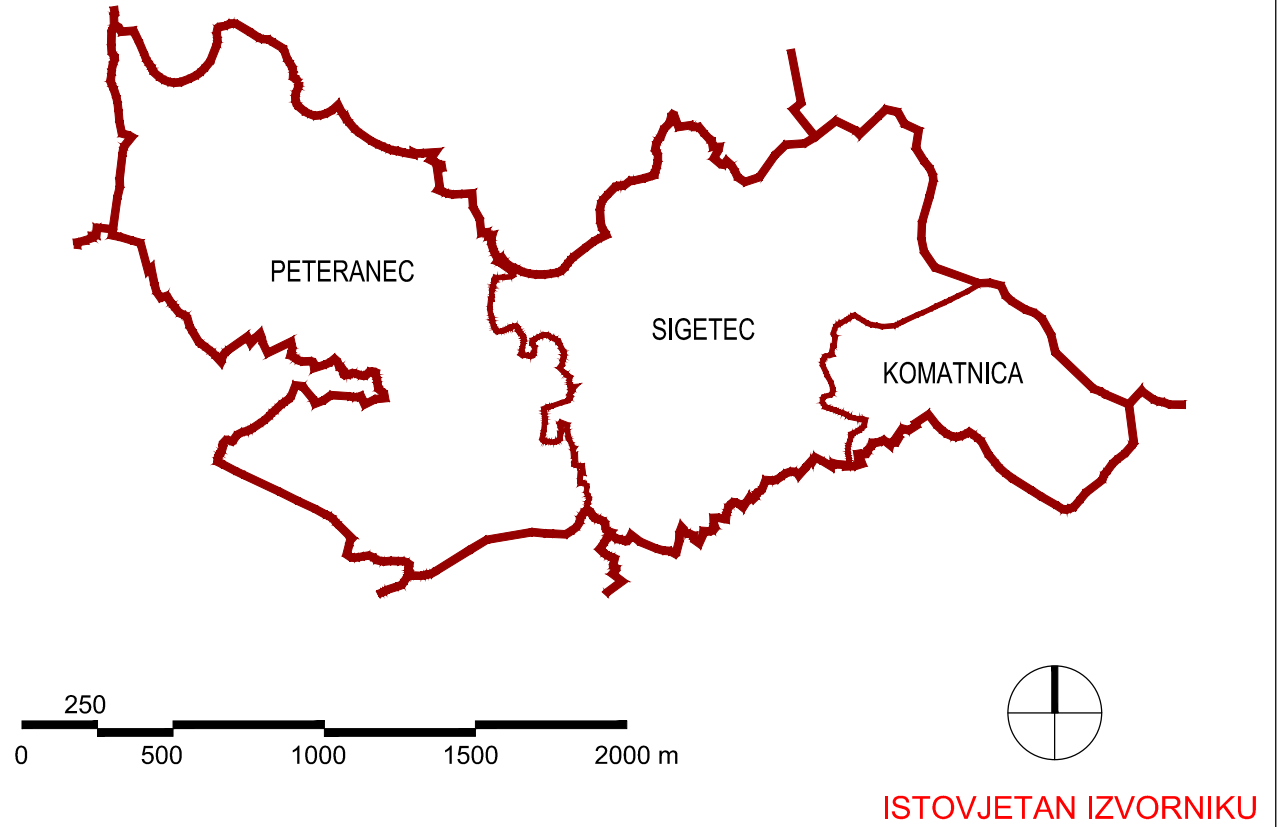


ŽUPANIJA: KOPRIVNIČKO - KRIZEVAČKA ŽUPANIJA		OPĆINA: OPĆINA PETERANEC	
NAZIV PLANA: IV. IZMJENE I DOPUNE PROSTORNOG PLANA UREĐENJA OPĆINE PETERANEC ("Službeni glasnik Koprivničko - krizevačke županije" br. 8/06, 11/07, 4/13 i 10/14)			
NAZIV KARTOGRAFSKOG PRIKAZA: 2. INFRASTRUKTURNI SUSTAVI			
BROJ KARTOGRAFSKOG PRIKAZA: 2.		MJERILO KARTOGRAFSKOG PRIKAZA: 1:25000	
ODLUKA O IZRADI PROSTORNOG PLANA: "SL. GLASNIK KOPRIVNIČKO - KRIZEVAČKE ŽUPANIJE" BR: 519		ODLUKA PREDSTAVNIČKOG TIJELA O DONOŠENJU PLANA: "SL. GLASNIK KOPRIVNIČKO - KRIZEVAČKE ŽUPANIJE" BR: 1519	
OBJAVA JAVNE RASPRAVE: "PODRAVSKI LIST" 03.06.2019.		JAVNI UVID ODRŽAN: OD 10.06.2019. DO 24.06.2019.	
PEČAT TIJELA ODGOVORNOG ZA PROVOĐENJE JAVNE RASPRAVE:		ODGOVORNA OSOBA ZA PROVOĐENJE JAVNE RASPRAVE: Krešimir Matijašić ime, prezime i potpis	
PRAVNA OSOBA KOJA JE IZRADILA PLAN: URBIA d.o.o. Čakovec		I. G. Kovačića 10, Čakovec; tel. 040/373 400	
PEČAT PRAVNE OSOBE KOJA JE IZRADILA PLAN:		ODGOVORNI VODITELJ:	
direktor: Vesna Makovec, dipl.ing.arh.		ovlaštena arhitekta urbanistica: Vesna Makovec, dipl.ing.arh.	
BROJ PLANA: PPUO-07/2018		DATUM: 10/2019	
STRUČNI TIM U IZRADI PLANA:			
1. V. Makovec, dipl.ing.arh.		4. B. Balent, struč.spec.ing.aedif.	
2. I. Perhoč, mag.ing.arh. i urb.		5. N. Kerovec, bacc.ing.evol.sust.	
3. B. Perhoč, dipl.ing.arh.		6. M. Bakač, dipl.oec.	
PEČAT PREDSTAVNIČKOG TIJELA:		PREDSJEDNIK PREDSTAVNIČKOG TIJELA: Mario Gaži ime, prezime i potpis	
ISTOVJETNOST OVOG PROSTORNOG PLANA S IZVORNIKOM OVJERAVA:		PEČAT:	
ime, prezime i potpis			

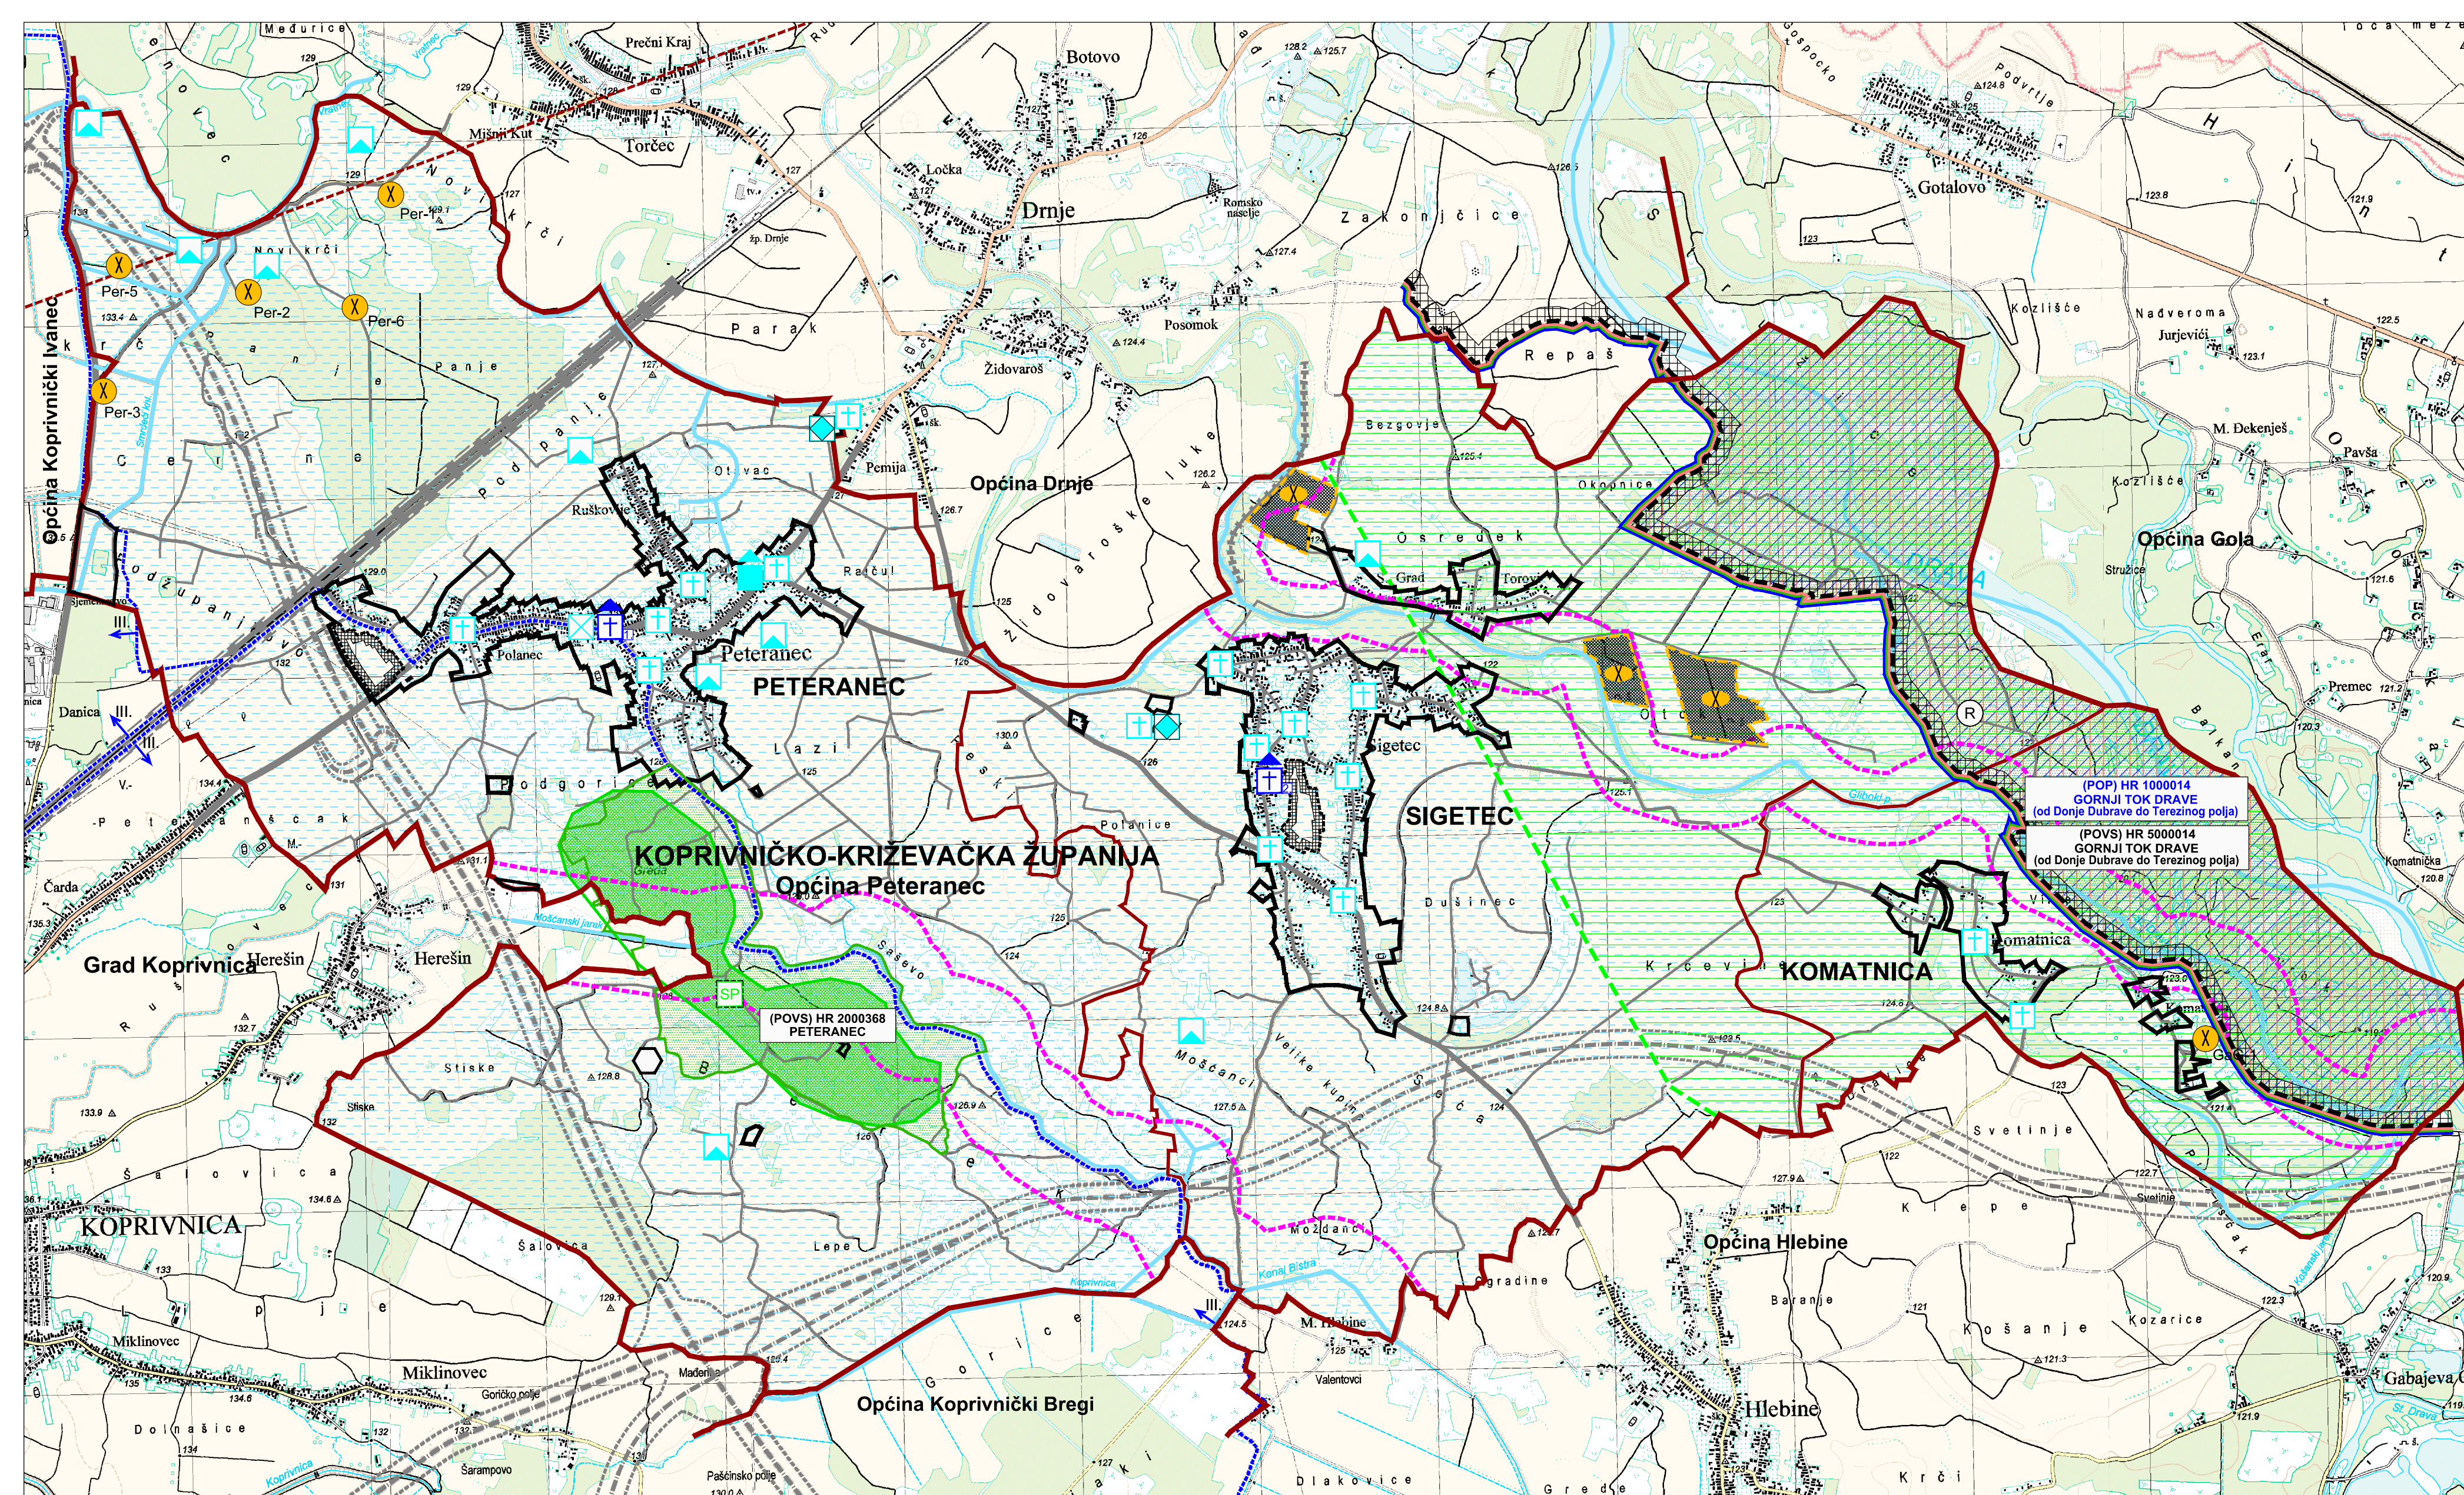

- TUMAČ PLANSKOG ZNAKOVLJA**
- GRANICE**
- OPĆINSKA GRANICA
 - GRANICA NASELJA
 - GRANICA GRAĐEVINSKIH PODRUČJA NASELJA I IZDVOJENIH DIJELOVA GRAĐEVINSKIH PODRUČJA NASELJA
 - GRANICA IZDVOJENIH GRAĐEVINSKIH PODRUČJA IZVAN NASELJA
- UVJETA KORIŠTENJA**
- MJERE ZAŠTITE PRIRODNIH VRIJEDNOSTI**
- ZAŠTITA PRIRODE**
- PODRUČJE REGIONALNOG PARKA MURA - DRAVA
 - SPOMENIK PRIRODE - "Peteranske livade" - planirano
- PODRUČJE EKOLOŠKE MREŽE "NATURA 2000"**
- PODRUČJA OČUVANJA ZNAČAJNA ZA PTICE (POP) - HR 1000014 "Gornji tok Drave" (od Donje Dubrave do Terezinog polja)
 - PODRUČJA OČUVANJA ZNAČAJNA ZA VRSTE I STANIŠNE TIPOVE (POVS) - HR 5000014 "Gornji tok Drave" (od Donje Dubrave do Terezinog polja) - HR 2000368 "Peteranec"
- MJERE ZAŠTITE KULTURNO - POVIJESNIH VRIJEDNOSTI**
- ZAŠTITA KULTURNIH DOBARA**
- REGISTRIRANA KULTURNA DOBRA**
- POVIJESNI SKLOP I GRAĐEVINA
- SAKRALNE GRAĐEVINE (CRKVE I KAPELE)
 - 1 Crkva sv. Petra i Pavla i župni dvor - Z-2893
 - 2 Crkva sv. Marka Evanđelista i župni dvor - Z-2927
- EVIDENTIRANA KULTURNA DOBRA**
- POVIJESNA GRADITELJSKA CJELINA
 - POVIJESNA NASELJA - DIJELOVI NASELJA
 - POVIJESNE GRAĐEVINE I GRADITELJSKI SKLOPOVI
 - SAKRALNE GRAĐEVINE (KAPELE POKLONCI I RASPELA)
 - MEMORIJALNA BAŠTINA
 - MEMORIJALNA PODRUČJA
 - ARHEOLOŠKA BAŠTINA
 - ARHEOLOŠKI LOKALITETI I PODRUČJA
 - OSTALA EVIDENTIRANA KULTURNA DOBRA PREMA ODREDBAMA ZA PROVEDBU
- MJERE ZAŠTITE KRAJOBRAZNIH VRIJEDNOSTI**
- KRAJOBRAZ**
- OSOBITO VRIJEDAN PREDJEL
 - ŠIRI PROSTOR POTOČNIH DOLINA
- TLO**
- LOVAČKE REMIZE - zasnivanje remiza prema Odredbama za provedbu

- PODRUČJA PRIMJENE POSEBNIH MJERA UREĐENJA I ZAŠTITE**
- TLO**
- VAŽNIJI RASJEDI
- VODE**
- VODOZAŠTITNO PODRUČJE - granica III. zone sanitarne zaštite izvorišta "Lipovec" - granica III. zone sanitarne zaštite izvorišta "Ivanščak"
 - OTVORENI VODOTOCI - POTOCI I KANALI
 - VODONOSNO PODRUČJE - područje cijele Općine
- SANACIJA**
- NAPUŠTENO ODLAGALIŠTE OTPADA - SANACIJA PO ZAKONU
 - OBAVEZA SANACIJE EP PO ZAVRŠETKU EKSPLOATACIJE
 - SANACIJA NEAKTIVNE I/ILI NAPUŠTENE BUŠOTINE - postupanje prema odredbama za provedbu
- PODRUČJA I DIJELOVI PRIMJENE PLANSKIH MJERA ZAŠTITE**
- OBUHVAAT OBAVEZNE IZRADE PPPPO ZA PODRUČJE RIJEKE DRAVE
 - OBUHVAAT OBAVEZNE IZRADE PROVEDBENOG PROSTORNOG PLANA

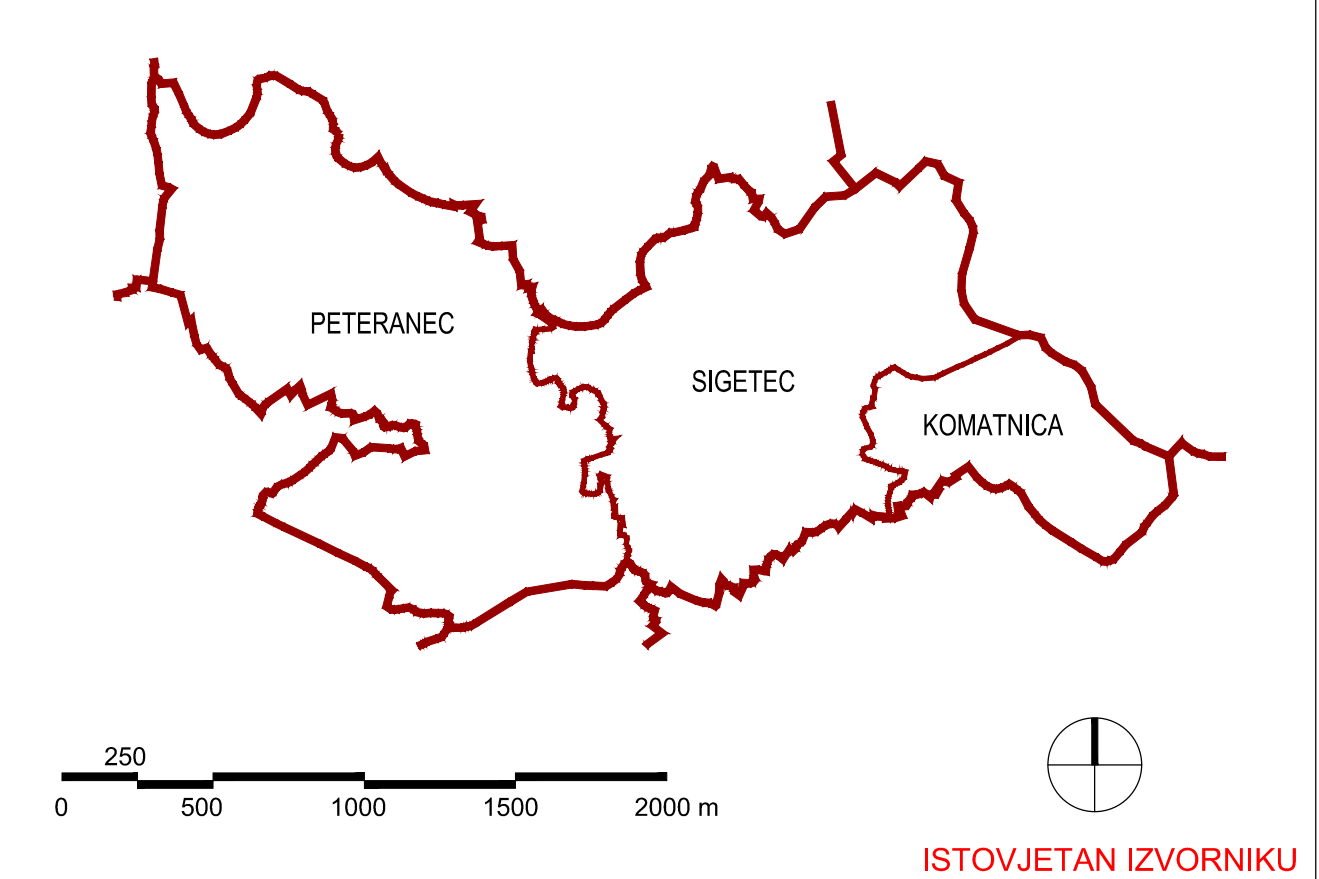


ŽUPANIJA: KOPRIVNIČKO - KRIŽEVAČKA ŽUPANIJA		OPĆINA: OPĆINA PETERANEC	
NAZIV PLANA: IV. IZMJENE I DOPUNE PROSTORNOG PLANA UREĐENJA OPĆINE PETERANEC ("Službeni glasnik Koprivničko - križevačke županije" br. 8/06, 11/07, 4/13 i 10/14)			
NAZIV KARTOGRAFSKOG PRIKAZA: 3. UVJETI KORIŠTENJA, UREĐENJA I ZAŠTITE PROSTORA			
BROJ KARTOGRAFSKOG PRIKAZA: 3. ODLUKA O IZRADI PROSTORNOG PLANA: "SL. GLASNIK KOPRIVNIČKO - KRIŽEVAČKE ŽUPANIJE" BR: 8/19 OBJAVA JAVNE RASPRAVE: "PRAVSKI LIST" 03.06.2019. PEČAT TJELA ODGOVORNOG ZA PROVOĐENJE JAVNE RASPRAVE:	MJERilo KARTOGRAFSKOG PRIKAZA: 1:25000 ODLUKA PREDSTAVNIČKOG TJELA O DONOŠENJU PLANA: "SL. GLASNIK KOPRIVNIČKO - KRIŽEVAČKE ŽUPANIJE" BR: 18/19 JAVNI UVID ODRŽAN: OD 10.06.2019. DO 24.06.2019. ODGOVORNA OSOBA ZA PROVOĐENJE JAVNE RASPRAVE:	KREŠIMIR MATIJAŠIĆ ime, prezime i potpis	
PRAVNA OSOBA KOJA JE IZRADILA PLAN: URBIA d.o.o. Čakovec		I. G. Kovačića 10, Čakovec; tel. 040/373 400	
PEČAT PRAVNE OSOBE KOJA JE IZRADILA PLAN:		ODGOVORNI VODITELJ:	
direktor: Vesna Makovec, dipl.ing.arh.		ovlaštena arhitekta urbanistica: Vesna Makovec, dipl.ing.arh.	
BROJ PLANA: PPUO-07/2018		DATUM: 10/2019	
STRUČNI TIM U IZRADI PLANA:			
1. V. Makovec, dipl.ing.arh. 2. I. Perhoč, mag.ing.arh. i urb. 3. B. Perhoč, dipl.ing.arh.		4. B. Balent, struč.spec.ing.aedif. 5. N. Kerovec, bacc.ing.evolut.sust. 6. M. Bakač, dipl.oec.	
PEČAT PREDSTAVNIČKOG TJELA:		PREDSJEDNIK PREDSTAVNIČKOG TJELA:	
Mario Gaži ime, prezime i potpis		PEČAT:	
ISTOVJETNOST OVOG PROSTORNOG PLANA S IZVORNOM OVIJERAVOM:		ime, prezime i potpis	

Procjena rizika od velikih nesreća za Općinu Peteranec

Datum ispisa: 17.05.2021.

526013
5120865

540778
5120865

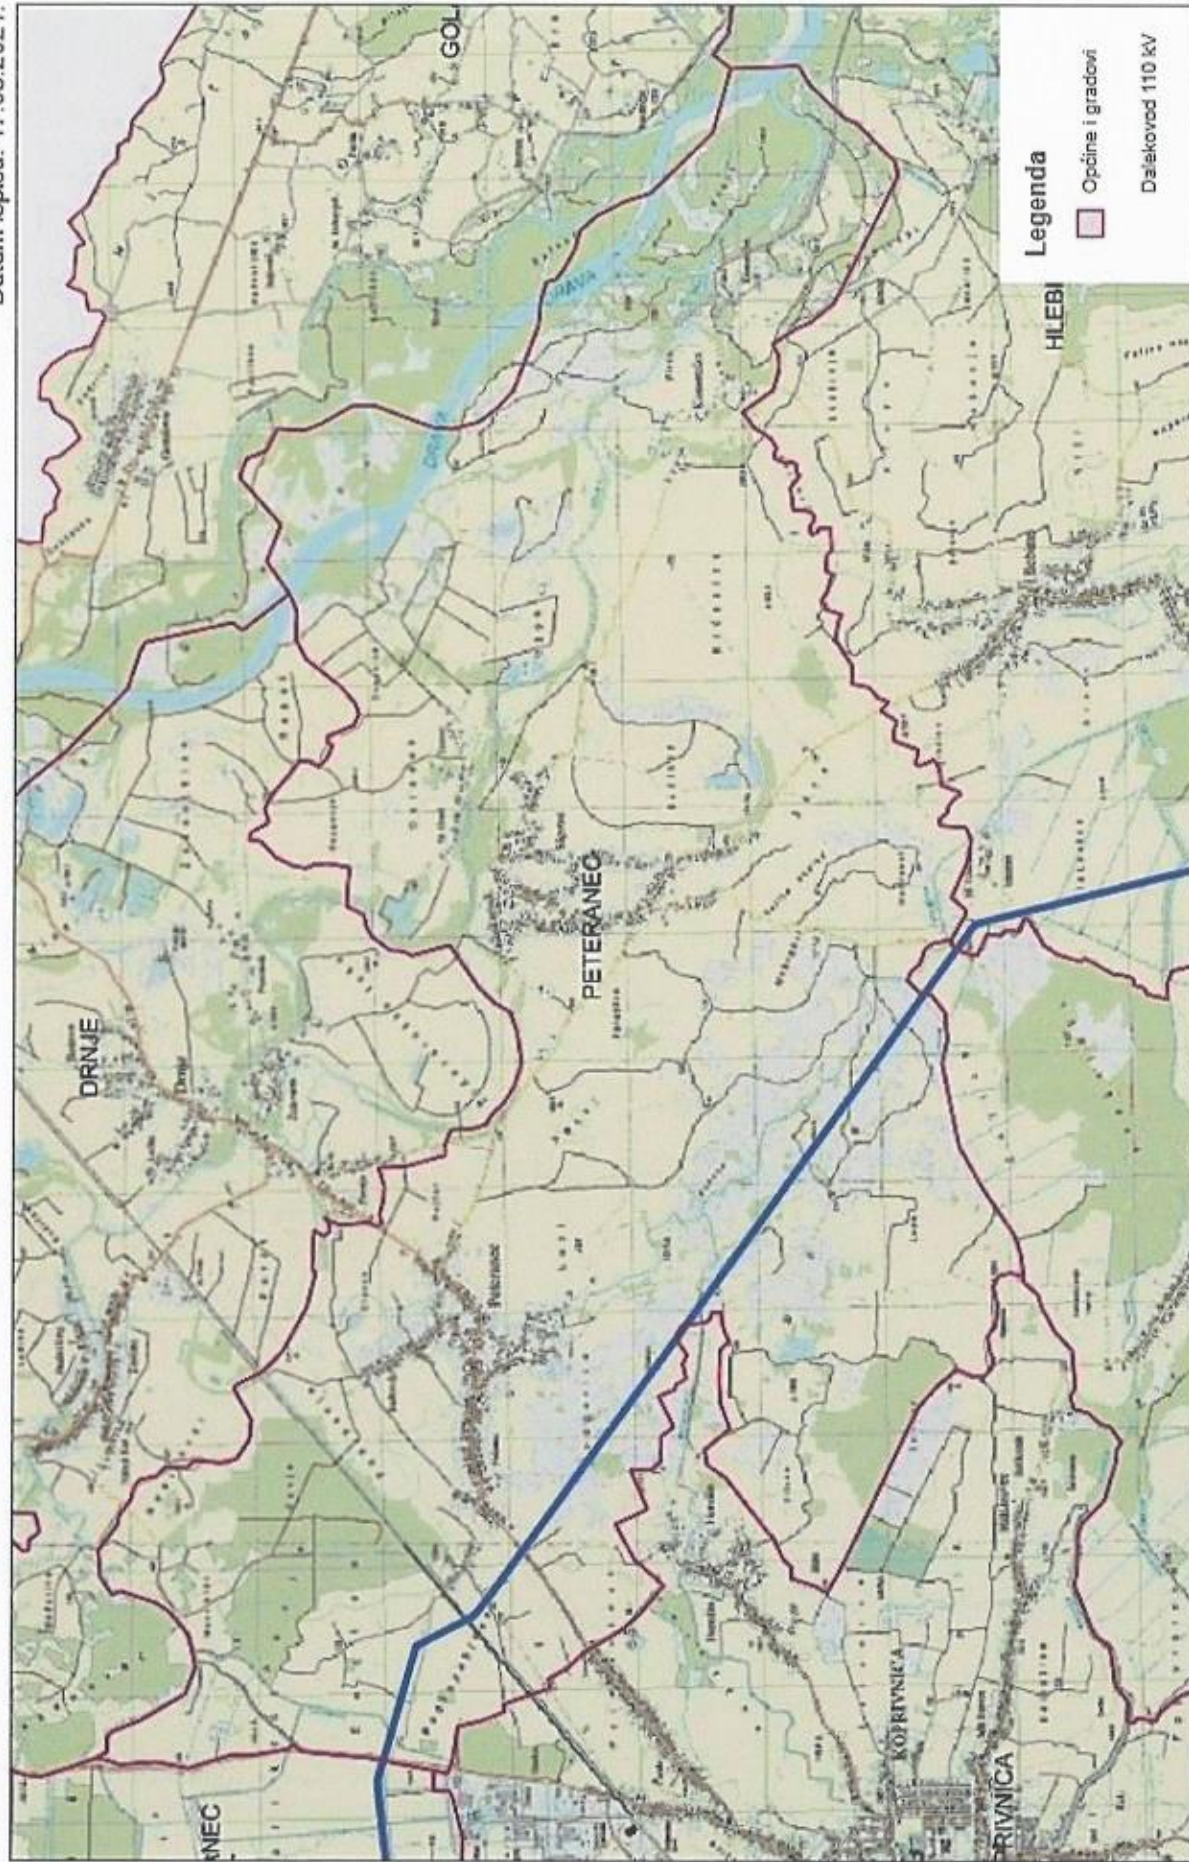


526013
5111484

540778
5111484



Koordinatni Sustav: HTRS96/TM
Projekcija: HTRS96/TM

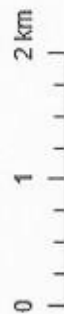



Sigetec

DRNJE

PETERANEC

KOPRIVNICA

Herešin

 **PILATI**
INSTRUMENTALNA PLOŠČA
1:5000
2018
2023

DRNJE

PETERANEC

Heresin

KOPRIVNICA

MEŠKO IN
1:10000

KOPLIN
OPĆINA KOPRIVNICA
GRADSKA UPRAVA ZA VEŠTAČENJE I
POSREDOVANJE U PROMETU NEKRETNIM
PREDMETIMA

PRIKAZ POLOŽAJA VODOVA

LOKALITA: Općina Peteranec - naselje Peteranec

TLAČNA VODOVILNA PLOŠTA: PUKOVOD V1

PRISUŠTVO V1: PUKOVOD V1

GRANIČNA MASELA: GRANIČNA MASELA

GRANIČNA OPĆINE: GRANIČNA OPĆINE

Sigetec

HLEBINE

DRNJE

LISTELO N
1:1000

KOPLIN
OPĆINSKA AGENCIJA ZA UPRAVU
POSREDOVANJE U PROMETU NEKRETNIM PRAVIMA

PRIKAZ POLOŽAJA VODOVA


OPĆINA Sigetec, Općina Palanok - naselje Sigetec

— PLINOVOD ET
— GRANICA NASELJA
— GRANICA OPĆINE



KARTA UGROŽENOSTI ŠUMA OD POŽARA
OPĆINA PETERANEC

M 1: 25 000

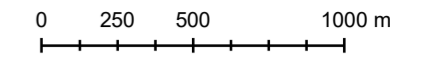

G.J. KOPRIVNIČKE NIZINSKE ŠUME


TUMAČ ZNAKOVA:

- Općina Peteranec
- Prometnice i šumske ceste prohodne za vatrogasna vozila, tehniku i gostitelje
- Gospodarska prosjeka
- Granica odjela
- Granica posjeda
- Dalekovod
- Kanal
- Željeznička pruga
- Crpilište
- Spremište vatrogasne opreme

OPASNOST OD POŽARA
VRLO VELIKA
VELIKA
UMJERENA
MALA



"HRVATSKE ŠUME" d. o. o. Zagreb
Uprava šuma Podružnica Koprivnica
Odjel za uređivanje šuma
Rukovoditelj Odjela za uređivanje šuma:
dr. sc. Dalibor Štorga, dipl. ing. šum.
Koprivnica, travanj, 2023.

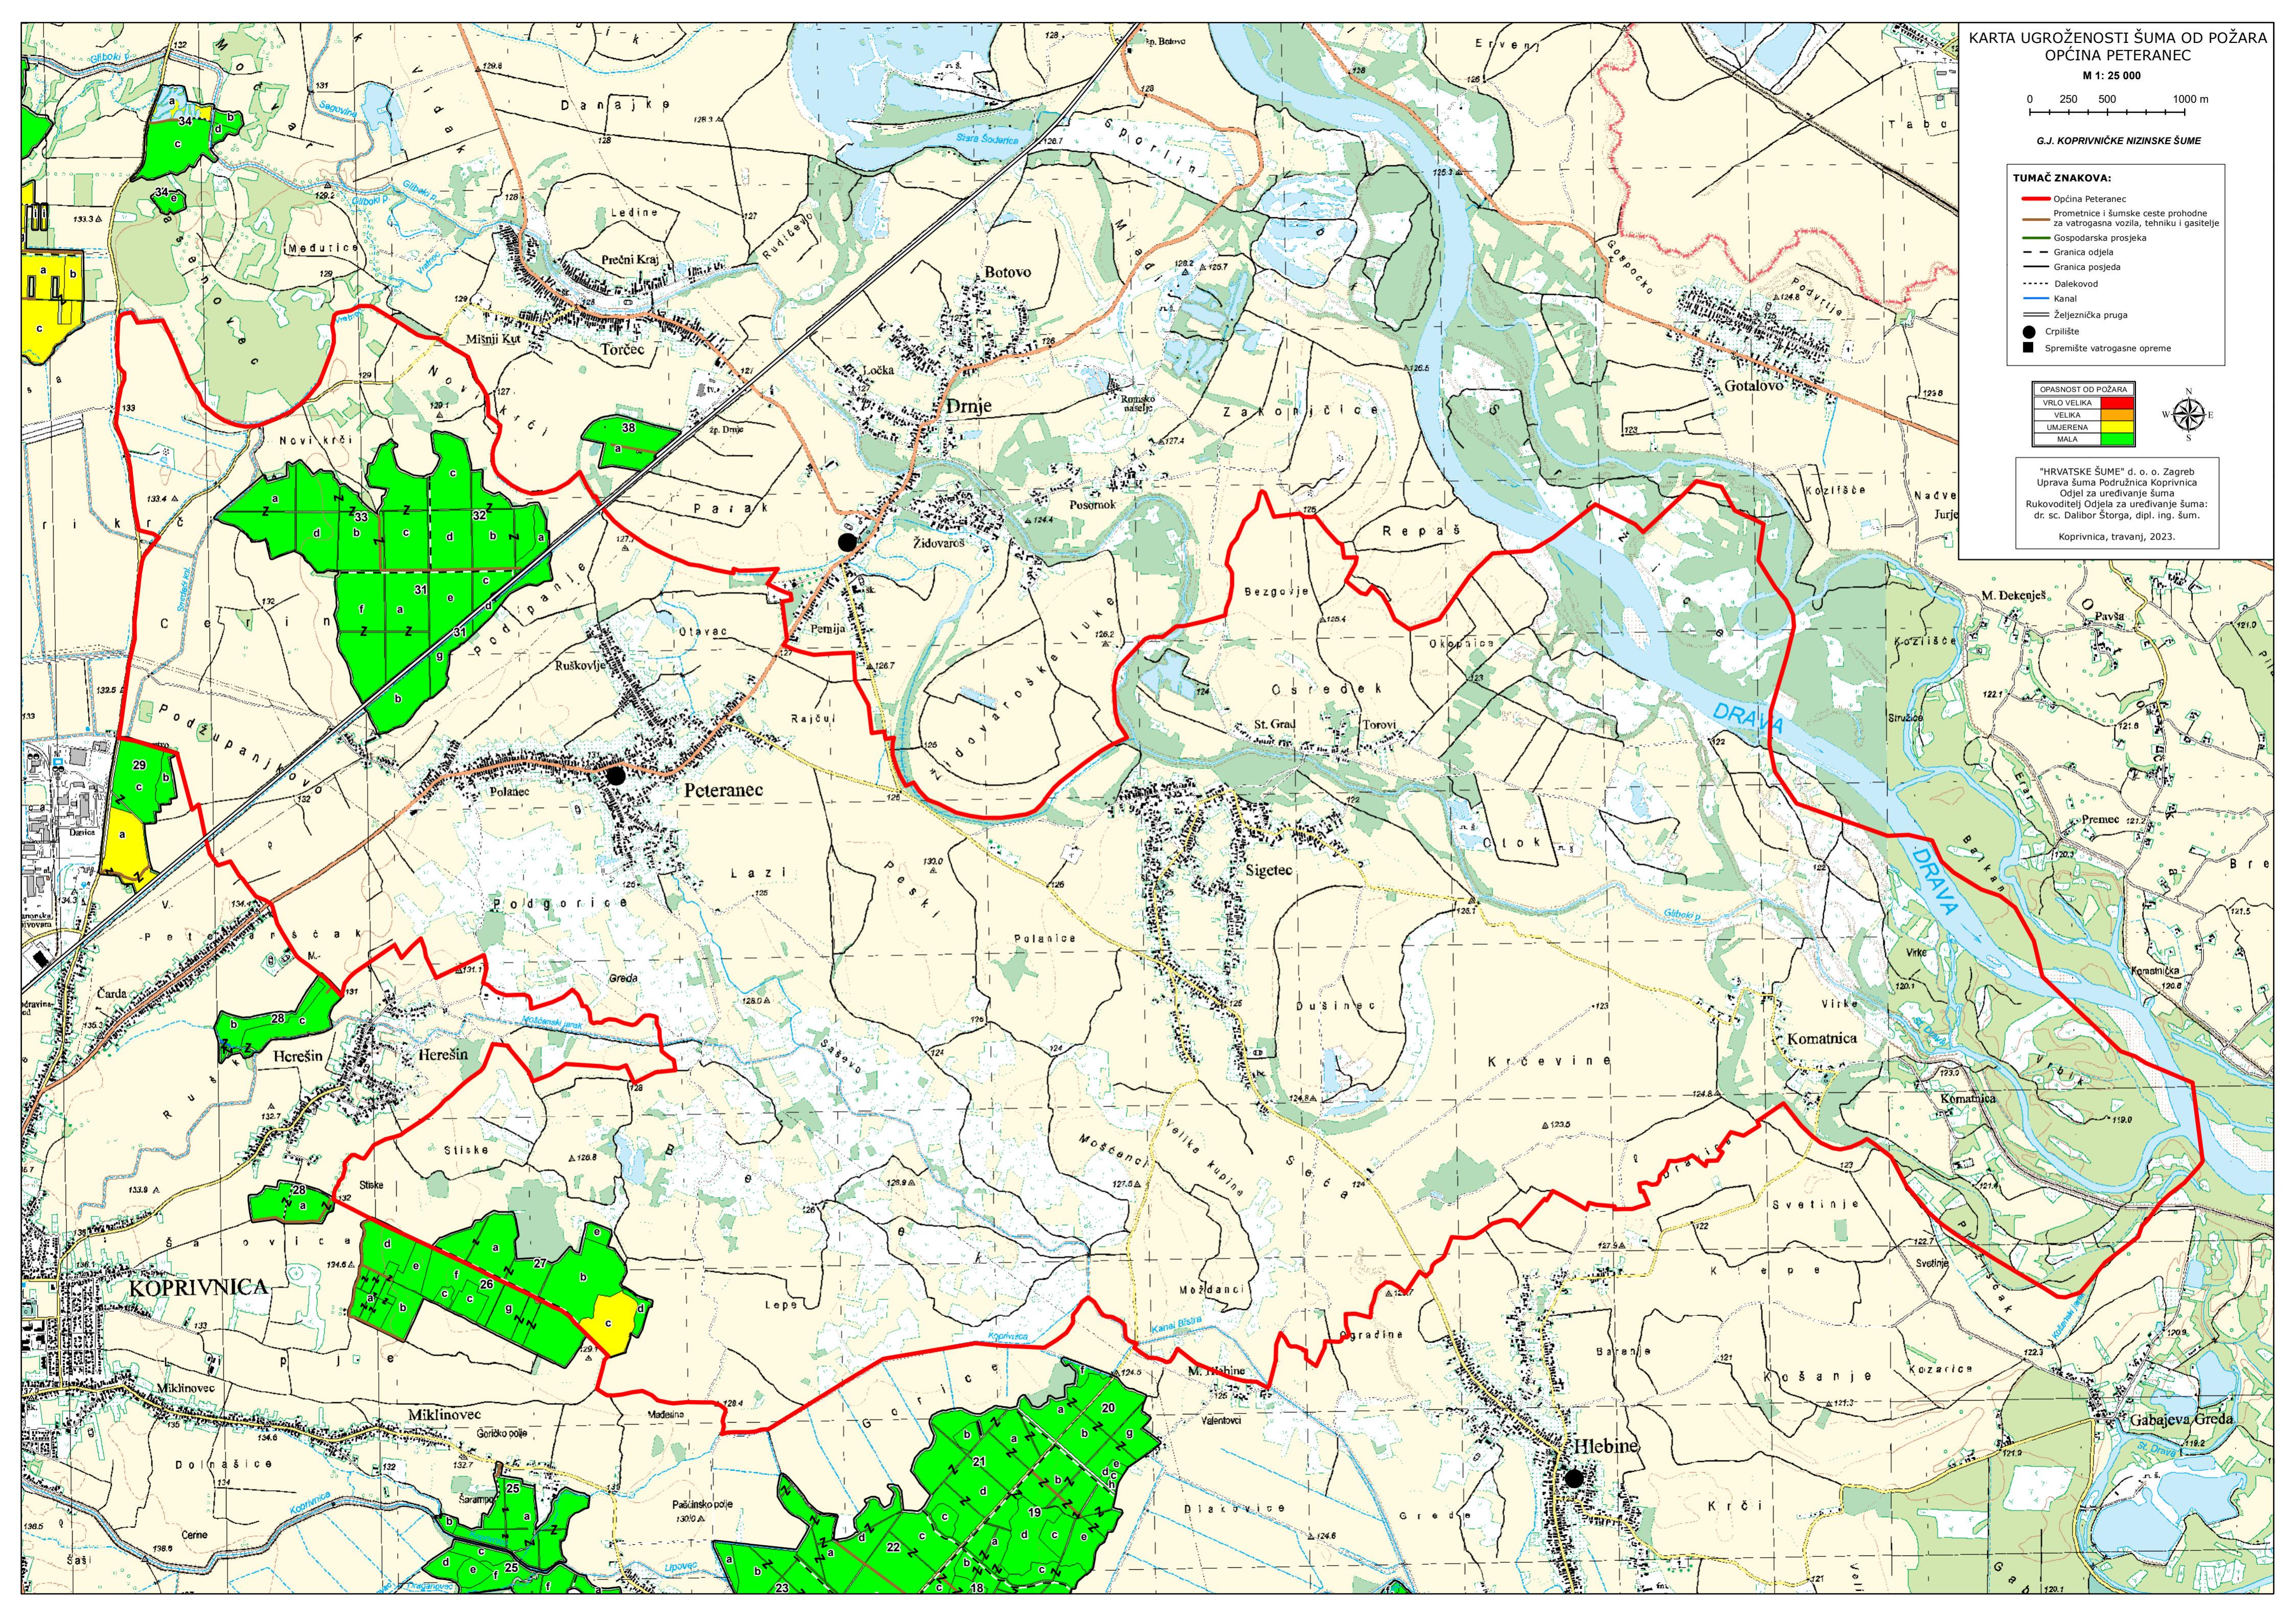



PROCJENA UGROŽENOSTI OD POŽARA I TEHNOLOŠKE EKSPLOZIJE I PLAN ZAŠTITE OD POŽARA OPĆINE PETERANEC

Prikaz smještaja vatrogasnih postrojbi te radijusa djelovanja
središnje vatrogasne postrojbe

OPERATIVNE SNAGE VATROGASTVA OPĆINE PETERANEC:

- ▲ VZO Peteranec
- DVD Sigetec - središnja vatrogasna postrojba
- DVD peteranec

→ Smjer djelovanja središnje vatrogasne postrojbe
DVD Sigetec

